

工事名	定住促進住宅整備事業 新築工事		
図名	平面図 (其の )		
位置	西伯郡大山町所子		
縮尺	1:500	単位	M
図号	全 葉中の内		
令和	年度施行		
	大 山 町		



D=10.000

NO. 2  
GH=39.45



DL=30.00

D=10.000


NO. 1  
GH=39.46



DL=30.00

D=10.000

NO. 0  
GH=40.20

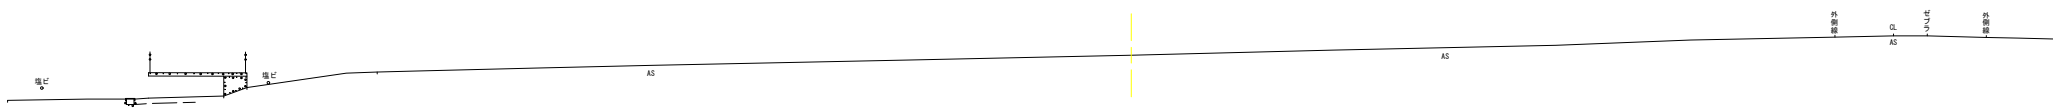

DL=30.00

NO. 0~NO. 2 1/4

工事名	定住促進住宅整備事業 新築工事		
図名	横断面図 (其の )		
位置	西伯郡大山町所子		
縮尺	1:200	単位	M
図号	全 葉中の内		
令和	年度施行		
大 山 町			

D=10.000

NO. 5  
GH=39.43



DL=30.00

D=10.000

NO. 4  
GH=39.44



DL=30.00

D=10.000

NO. 3  
GH=39.44




DL=30.00

NO. 3~NO. 5 2/4

工事名	定住促進住宅整備事業 新築工事		
図名	横断面図 (其の )		
位置	西伯郡大山町所子		
縮尺	1:200	単位	M
図号	全 葉中の内		
令和	年度施行		
大 山 町			

D=10.000

NO. 8  
GH=39.43

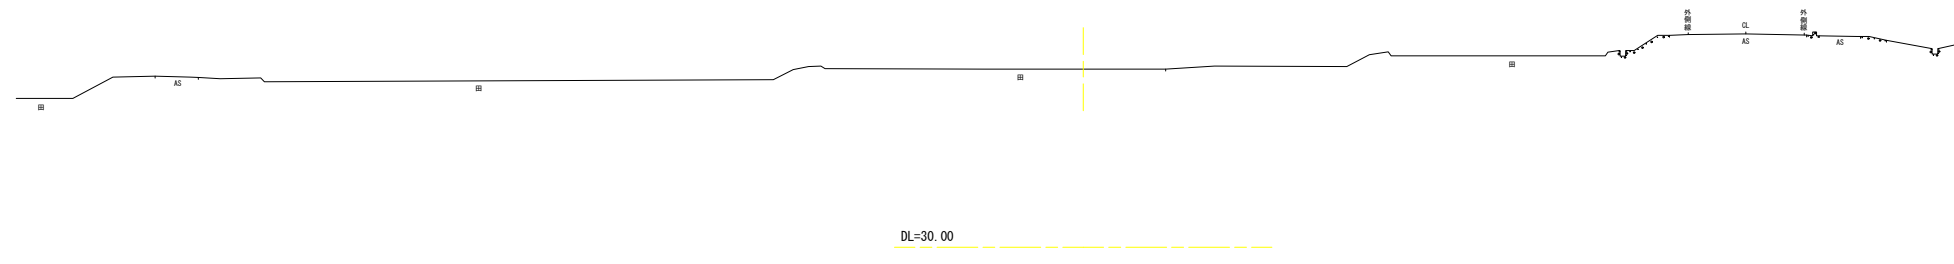


D=10.000

NO. 7  
GH=39.44





D=10.000

NO. 6  
GH=39.43

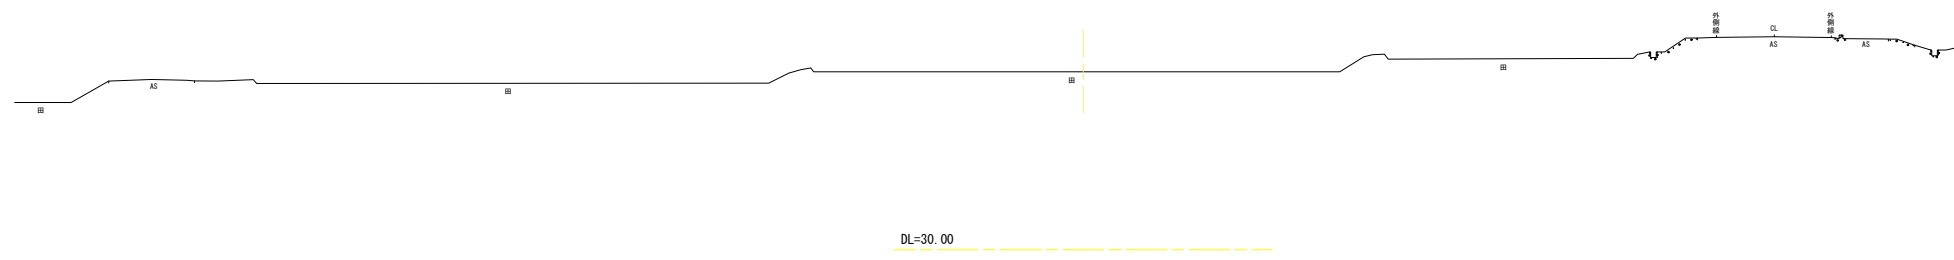

NO. 6~NO. 8 3/4

工事名	定住促進住宅整備事業 新築工事		
図名	横断面図 (其の )		
位置	西伯郡大山町所子		
縮尺	1:200	単位	M
図号	全 葉中の内		
令和	年度施行		
大 山 町			

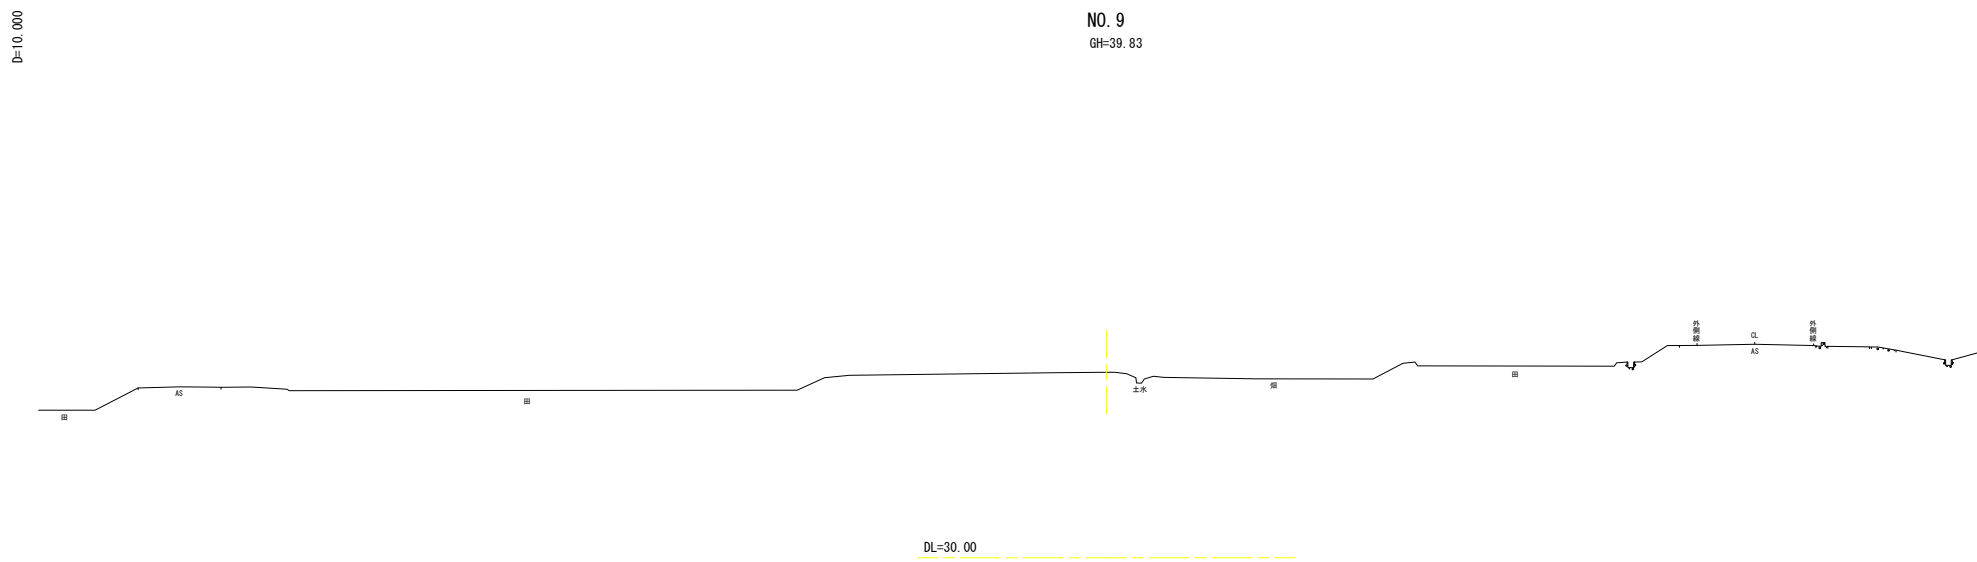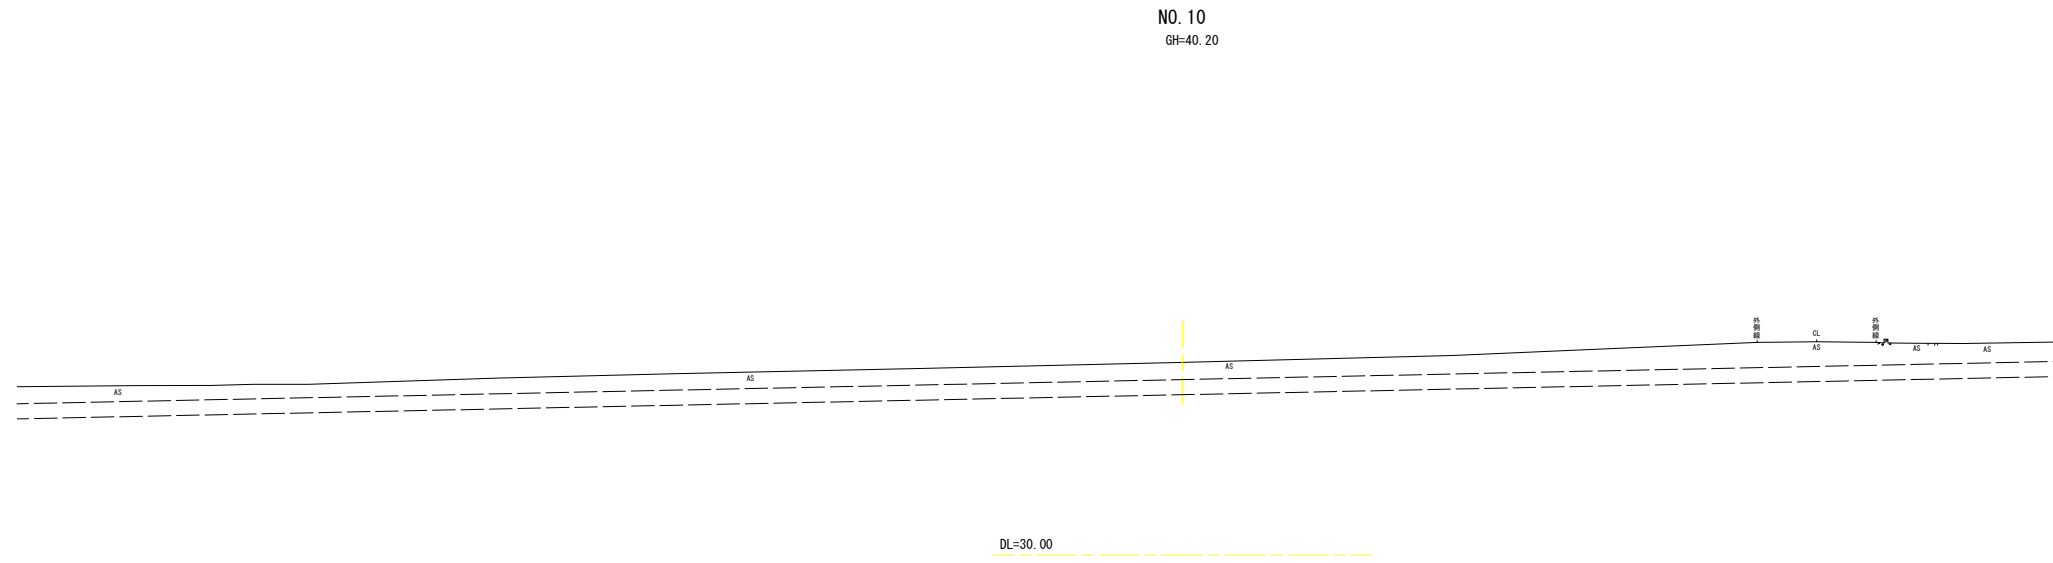

NO. 9, NO. 10 4/4

工事名	定住促進住宅整備事業 新築工事		
図名	横断面図 (其の )		
位置	西伯郡大山町所子		
縮尺	1:200	単位	M
図号	全 葉中の内		
令和	年度施行		
大 山 町			