


中山中学校武道館照明設備更新工事

設計図面

令和8年度

大山町

器具器即册

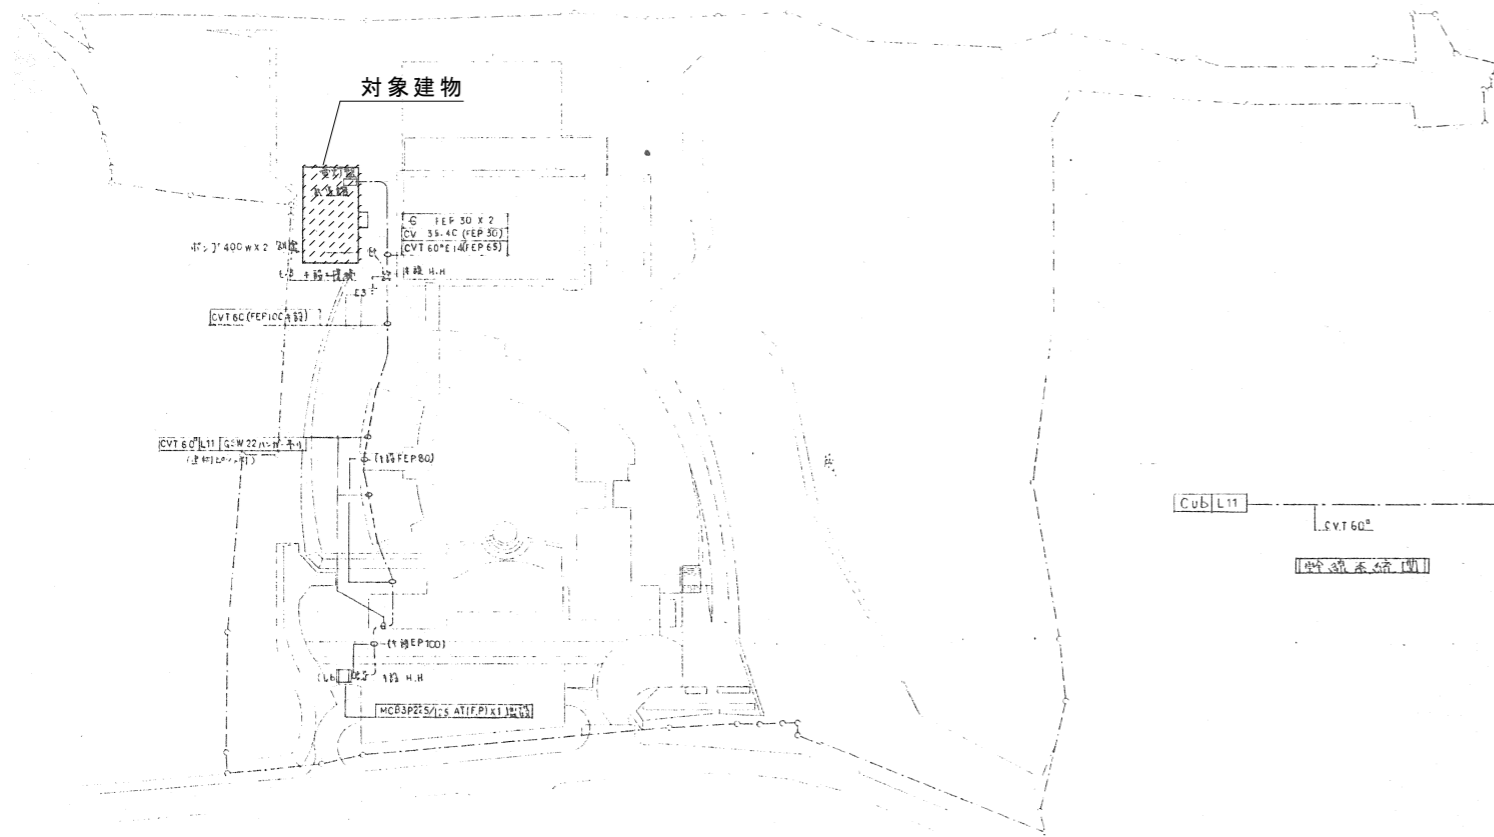

<p>器具器</p>		<p>器具器, 器具器</p>
<p>器具器</p>		<p>器具器, 器具器</p>
	<p>器具器</p>	

TITLE

中山中学校武道館照明設備更新工事

NAME

配置図・機器リスト

SCALE

A3 -

※
※
※
※



大山町役場


鳥取県西伯郡大山町御来屋328

CHECK

DRAWING

NO.

E-01

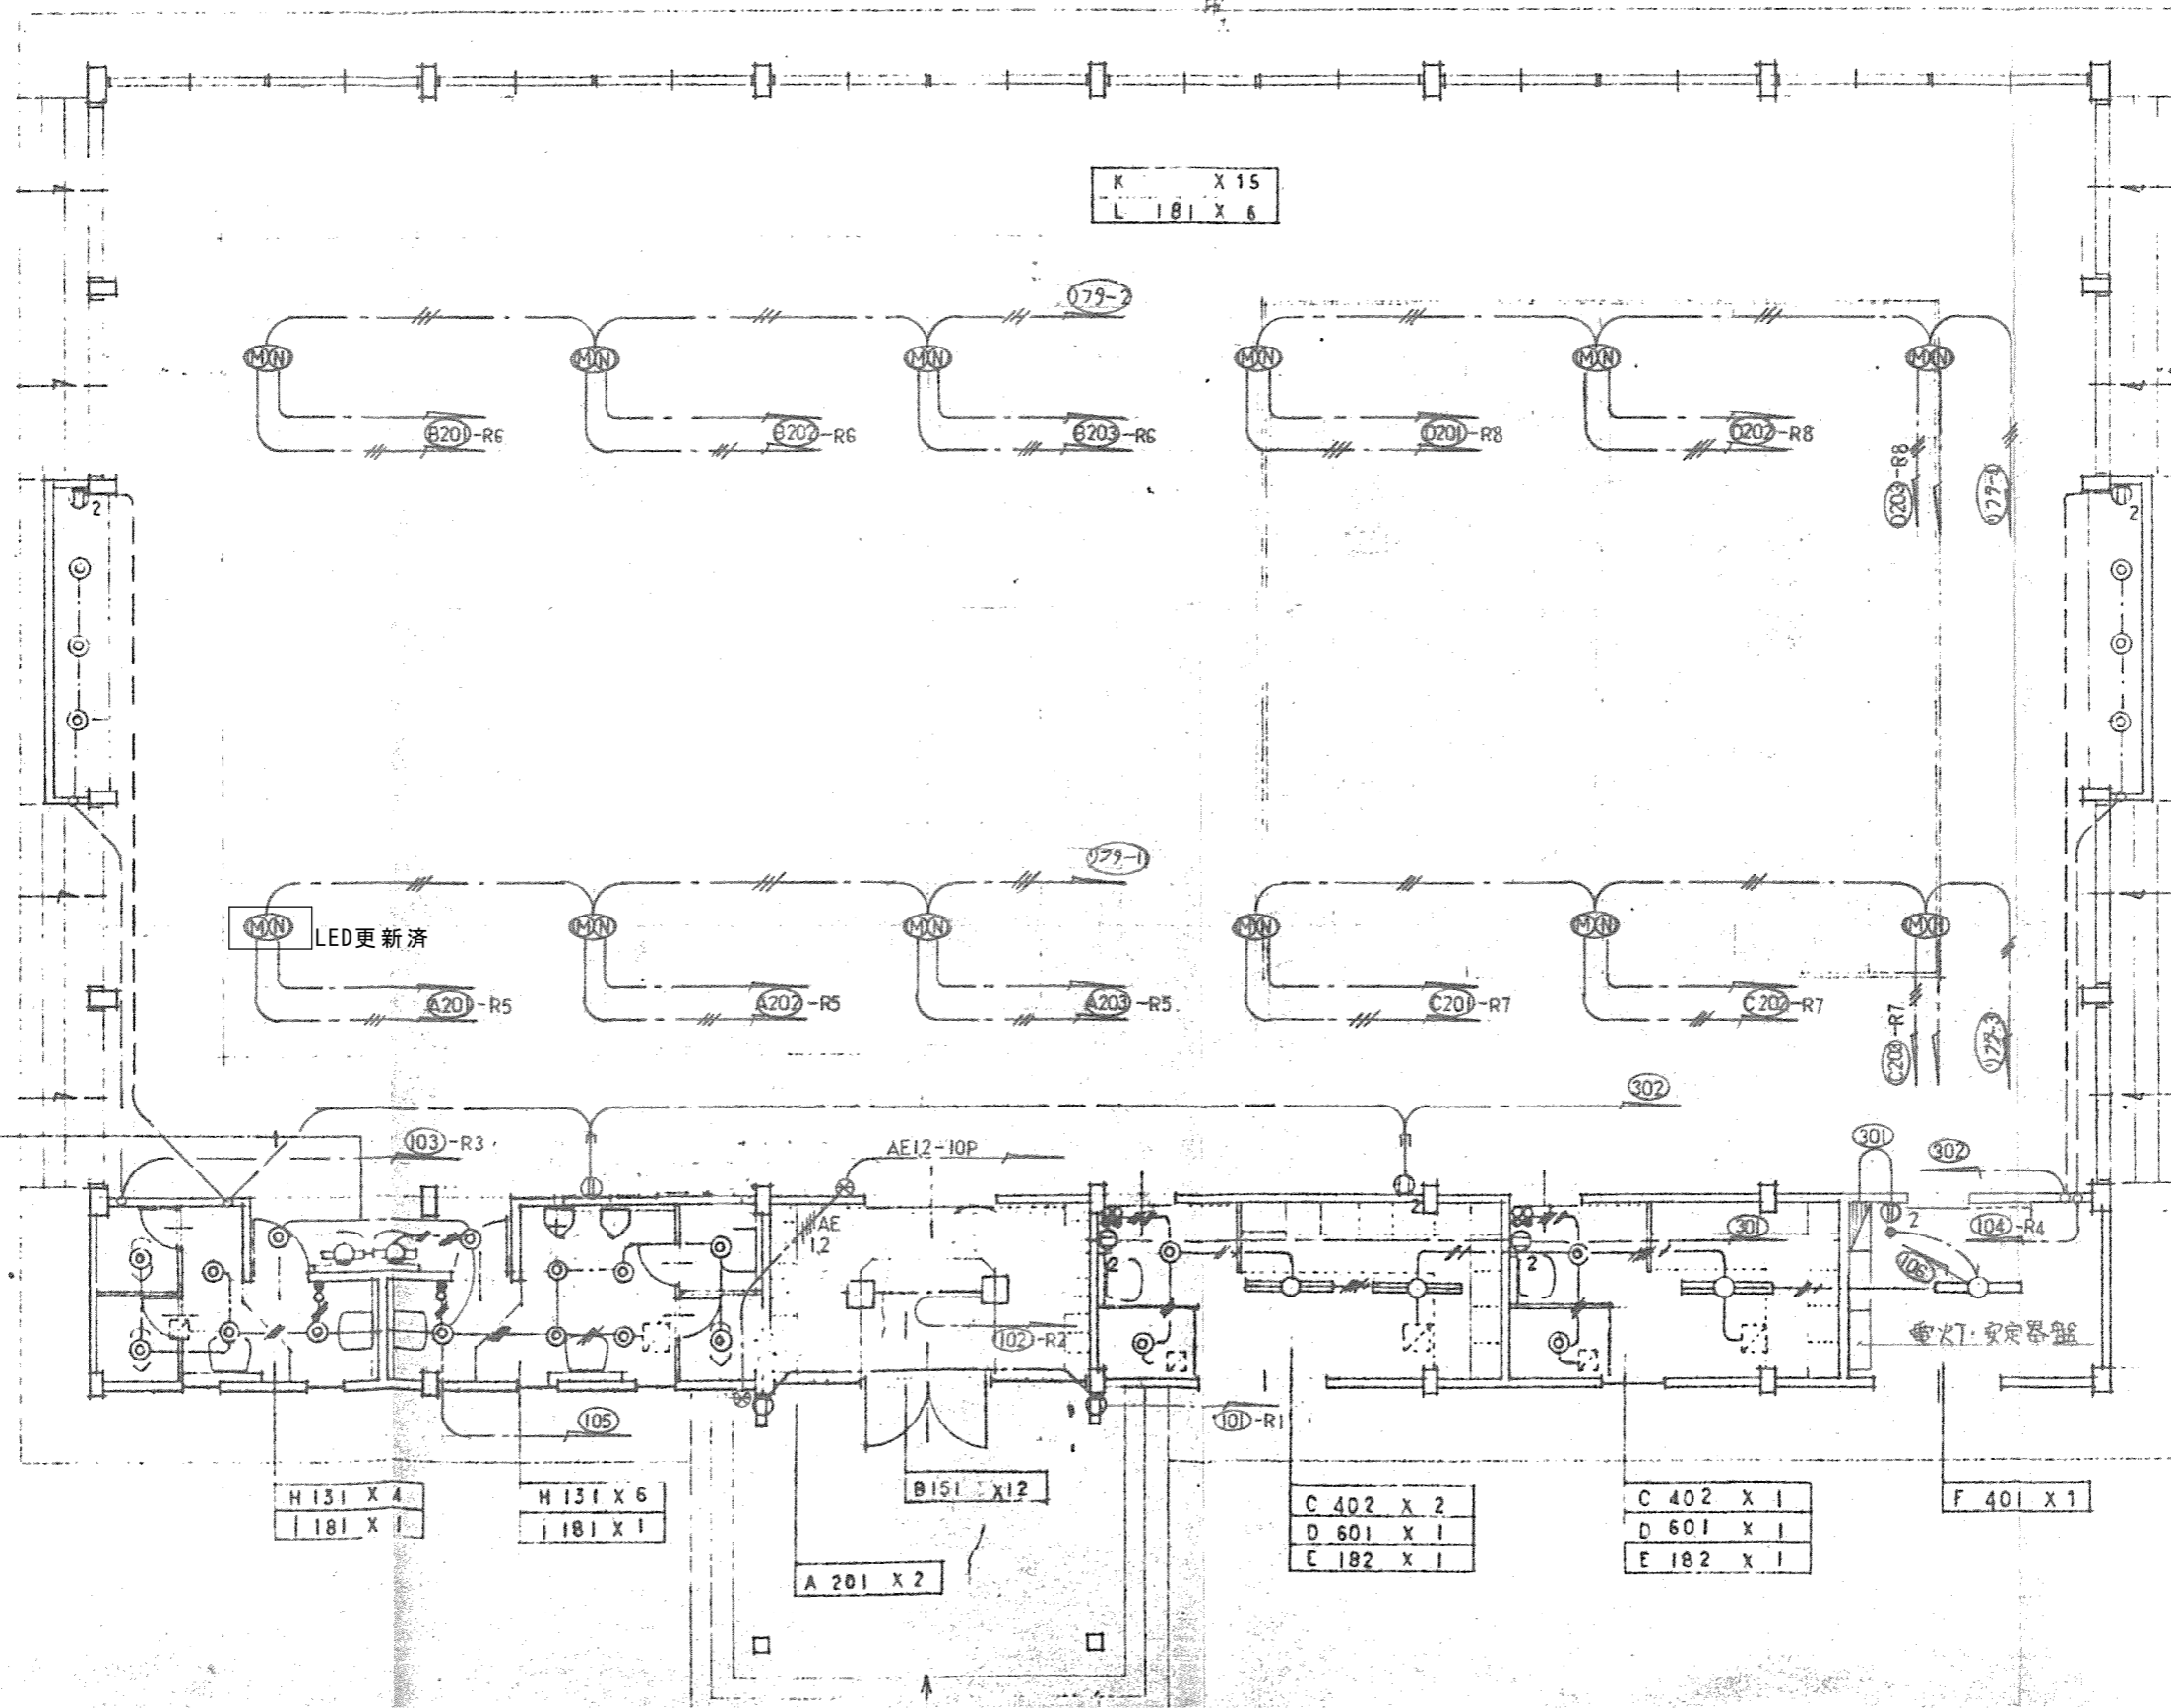

TITLE

中山中学校武道館照明設備更新工事

NAME

照明設備平面図

SCALE

A3 1/100

※

※

※

※



大山町役場

鳥取県西伯郡大山町御来屋328

CHECK

DRAWING

NO.

E-02