

令和8年度

業 務 委 託 設 計 書

業 務 名 ： 御来屋漁港東防波堤機能強化工事実施設計業務委託

業 務 場 所 ： 西伯郡大山町御来屋

契 約 図 書

業 務 概 要 書

1. 業 務 名 御来屋漁港東防波堤機能強化工事実施設計業務委託
2. 業務場所 西伯郡大山町御来屋
3. 履行期限 令和 9 年 1 月 2 9 日限り
4. 業務内容
 - 【設計業務】
 - ・ 漁港漁場関係実施設計 一式

位置図 S=1:50,000



【共通】

業務名：御来屋漁港東防波堤機能強化工事実施設計業務委託

特記仕様書

第1(目的・主旨)

当事業は、御来屋漁港施設の機能強化事業基本計画に基づき、沖防波堤及び第2東防波堤の改良のための実施設計を行う。

第2(適用範囲)

本業務の履行に当たっては、特に定めのない限り、調達公告日時点で最新の「設計業務共通仕様書」(<https://www.pref.tottori.lg.jp/45149.htm>)によるほか、この特記仕様書によること。

編	章	節	条	見出し	項	特記及び追加仕様事項
追加				業務内容		設計業務 漁港漁場関係実施設計 一式
追加				資料の貸与及び返却		本業務において必要となる資料については、初回打合せ時において、双方確認し貸与することとする。
追加				関係官公庁への手続き等		関係官公庁等への手続き状況は以下のとおりである。 なお、これら以外の機関と協議が必要となることが想定される場合には、調査職員に速やかに報告すること。
追加	1			地元関係者との交渉等		・業務期間内に事業説明会を行うこととしており、その結果を設計に反映させる必要があるため、調査職員に協議すること。 ・個人情報の取扱いについては、個人の権利利益を侵害することのないよう留意するとともに、情報を収集する際には、目的の範囲内で行うこと。
追加				成果物の提出		成果物は、下記のとおりとする。 ・報告書 1部 ・図面(A3縮小版) 1部 ・電子媒体 2部 (CD-R、DVD-R、HDD 又はフラッシュメモリー等) ・紙媒体 1部
追加				疑義等		本業務を遂行するうえで疑義を生じた場合は、調査職員と協議し、速やかに処理すること。
追加				設計変更等取扱要領		設計変更等については、 https://www.pref.tottori.lg.jp/303205.htm に掲載された最新の「測量等業務設計変更等取扱要領」によること。

【設計業務】

編	章	節	条	見 出 し	項	特記及び追加仕様事項
1	1		1106	管理技術者	3	資格要件は調達公告による。
1	1		1107	照査技術者及び 照査の実施	1	本業務は、照査技術者を定め照査を実施する。なお、照査に当たっては、「詳細設計照査要領」及び、調査職員の指示によること。
					3	資格要件は調達公告による。
1	1		1110	打合せ等	2 4	本業務における打合せ協議は、下記の主要な区切において行うこととし、3回を予定している。 ・当初・中間・成果納品時 なお、業務着手時及び業務完了時には管理技術者は立ち会うこと。
1	2		1209	設計業務の条件	1	【設計条件】 設計条件は、初回打合せ時に確認することとする。
					9	【建設副産物・リサイクル】 鳥取県建設リサイクル指針、県土整備部リサイクル製品使用基準等に基づき、リサイクル製品、鳥取県認定グリーン商品等の積極的活用を図ること。 なお、リサイクル計画書の作成に当たり、他工事への搬出可能量等については調査職員に協議すること。
					11	【コスト縮減】 設計に当たっては、完成後の維持管理を含めたライフサイクルコストを考慮し、総合的な評価により工法等を検討すること。
1	2		1211	設計業務の成果	1 (4)	設計図面、数量計算書は、暫定、完成計画ごとに取りまとめること。 現場進入路が狭く、資材搬入に当たり小型車(2トン積、4トン積)への積替え等が見込まれる場合は、数量計算書の中に「材料集計表(碎石・購入土等)」を追加作成すること。 材料集計表を作成する対象資材は、土木工事実施単価表に掲載する「02. 一般資材単価」のうち「(07-1) 骨(石)材」及び「(07-2) 再生碎石」に該当するものである。
追加				施工計画		詳細設計時に必要となる施工計画については、調査職員と協議を行うこと。
追加				仮設設計		詳細設計時に必要となる仮設構造物については、調査職員と協議を行うこと。
追加				その他		維持管理の観点から、形状、構造、使用材料、施工方法等について、十分配慮した設計とすること。

業務数量総括表

[illegible]

漁港施設機能強化事業(御来屋地区) 計画平面図

漁港名
御来屋漁港

漁港番号
3410110


種別
第1種

所管
本土


事業主体
大山町

管理者
大山町


施行場所
西伯郡大山町御来屋

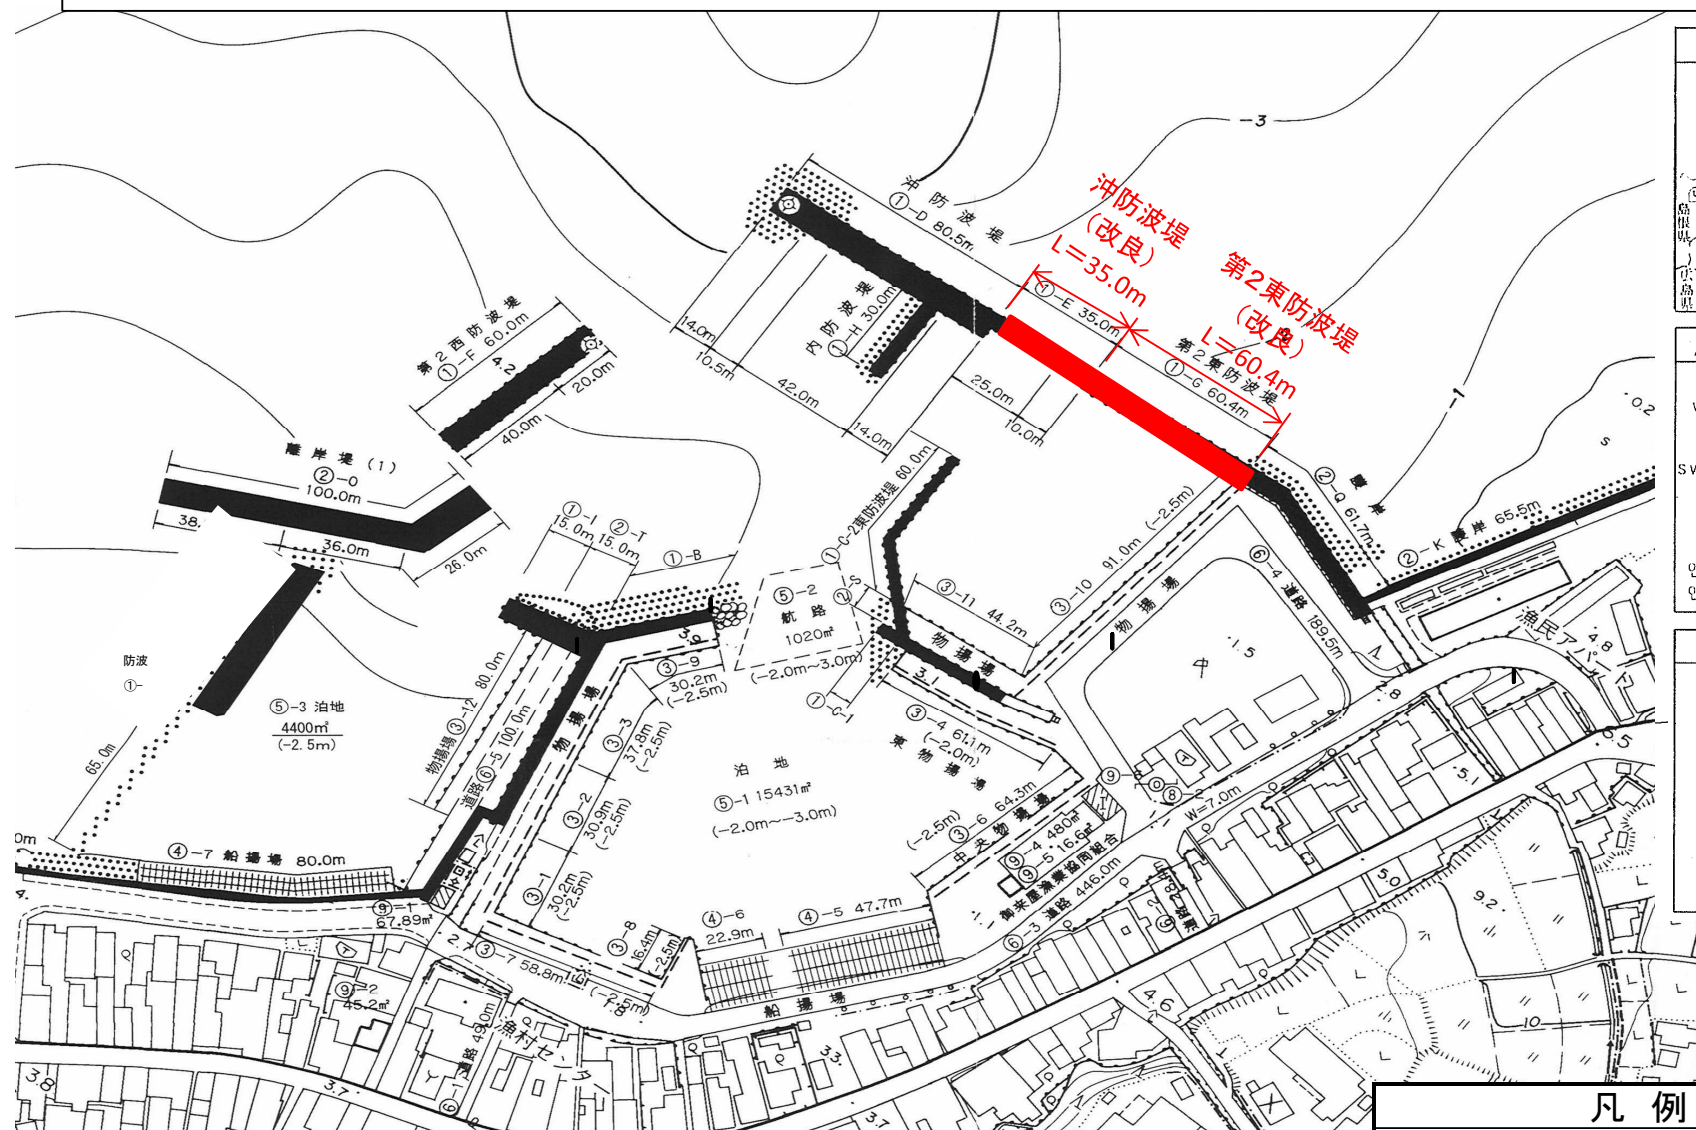

位置図

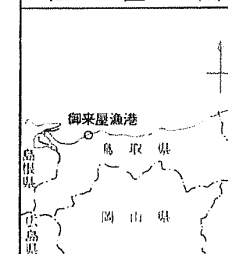

風向・風速図

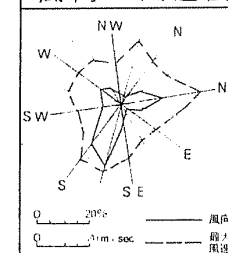

氣象官署 米子測候所


潮 位 図

H.H.W.L	+0.87
H.W.L	+0.35
D.L	
L.W.L	± 0.00

凡 例

当該事業計画の対象施設

平面図 S=1:400

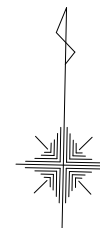

港外側

越波対策 消波工
L=100.7m
越波対策 嵩上げ工
L=95.4m




港内側

御来屋漁港

標高値はT.P.=C.D.L.

事業名	御来屋地区漁港施設機能強化事業		
図面名	平面図		
作成年月日	令和8年2月		
縮尺	1:400	図面番号	/
会社名			
事業者名	大山町		


縦断面図 S=1:400

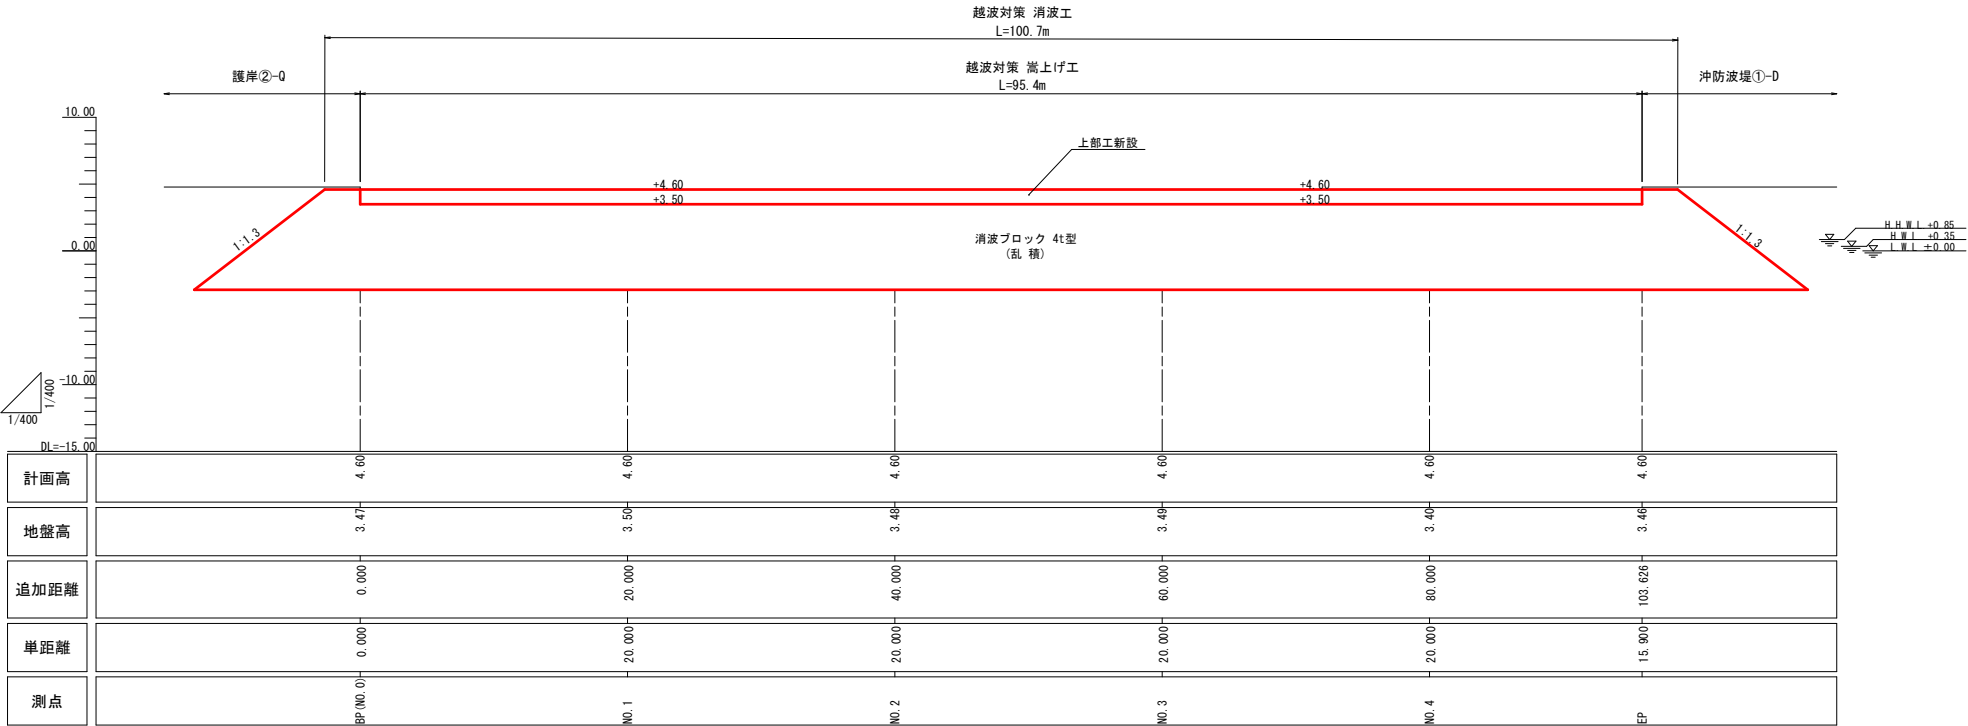

標高値はT.P.=C.D.L.

事業名	御来屋地区漁港施設機能強化事業		
図面名	縦断面図		
作成年月日	令和8年2月		
縮尺	1:400	図面番号	/
会社名			
事業者名	大山町		


標準断面図 $s=1:100$
(沖防波堤①-E)

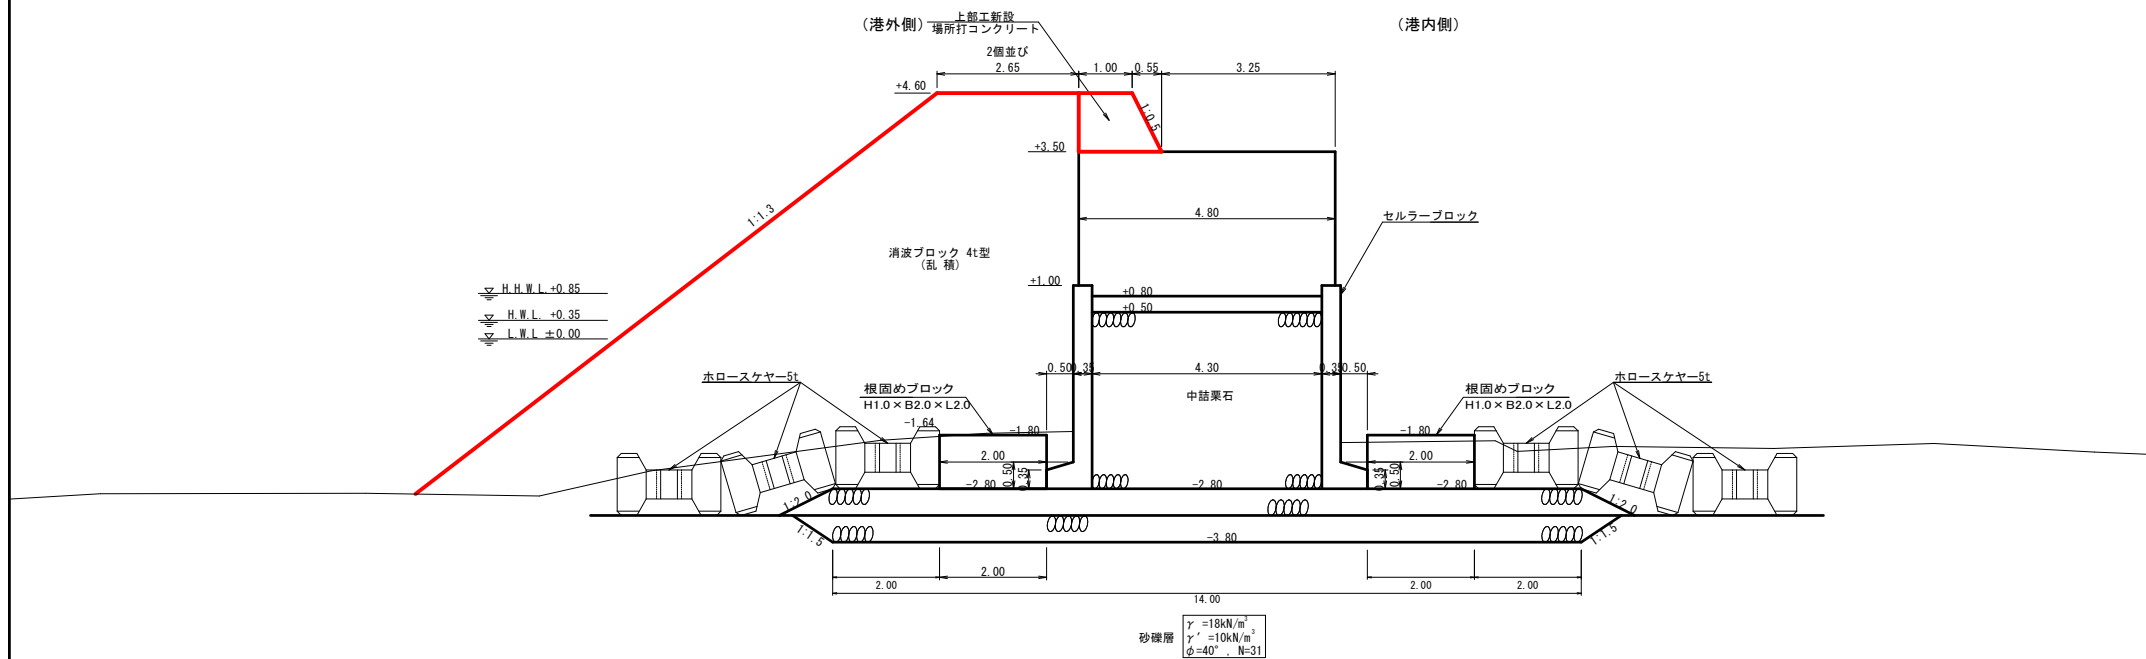

標高値はT. P. = C. D. L.

事業名	御来屋地区漁港施設機能強化事業		
図面名	標準断面図		
作成年月日	令和8年2月		
縮尺	1:100	図面番号	/
会社名			
事業者名	大山町		

標準断面図 $s=1:100$

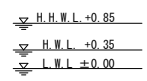

事業名	御末屋地区漁港施設機能強化事業		
図面名	標 準 断 面 図		
作成年月日	令和8年2月		
縮尺	1 : 100	図面番号	/
会社名			
事業者名	大 山 町		

積 算 参 考 資 料
(契約図書ではありません)

工事設計書

施 工 年 度	令和 0 8 年度
事 業 区 分	御来屋漁港施設機能強化事業
路 線 名 河 川 名 等	
工 事 名	御来屋漁港東防波堤機能強化工事実施設計業務委託
施 工 位 置	西伯郡大山町御来屋
設 計 金 額	
工 事 概 要	

総括情報表

頁0-0002

事務所 設計書名 変更回数 事業名 適用単価区分 適用単価地区 単価適用日 諸経費体系 ファイル名	89 大山町 設計書 当初 08-*****-08010-10 0 1 実施単価 29 大山町 (旧大山町) 00-08.08.10(0) 5 委託:H23.10以降		
	当 世 代		前 世 代
発注区分 業務区分 工事価格端数処理	41 一般 (建設) 01 土木 00 千円止め		

08-*****-08010-10

* 設計業務委託費 *

内訳書

頁0-0003

費目・工種・施工名称など	数	量	単 位	単 価	金 額	備 考
設計業務委託費						X3000
直接人件費						Y1C01 (レベル1) E=(X3000設計) 概略・予備・詳細設計
漁港漁場関係実施設計			一式			Y1A0105 (レベル2)
設計計画			一式			V0201 00
漁港漁場 図面作成 直立提	1		式			単第0 -0001 表 080810
漁場漁場 数量計算 直立提	1		タイプ			単第0 -0002 表 080810
報告書作成	1		タイプ			単第0 -0003 表 080810
漁場漁場 照査	1		式			単第0 -0004 表 080810
漁場漁場 設計協議	1		式			単第0 -0005 表 080810
漁場漁場	1		式			単第0 -0006 表 080810

* 設計業務委託費 *

内訳書

頁0-0004

費目・工種・施工名称など	数	量	単	位	単	価	金	額	備	考
直接人件費										
旅費交通費									Z0045	
旅費交通費（設計） 調査・計画業務以外									STM03001X3 00 A=1	
	1		一	式					単第0 -0007 表	080810
電子成果品作成費・業務成果品費									Z0047	
電子成果品作成費(設計) 概略・予備・詳細設計									STM02018X3 00 A=5	
	1		一	式					単第0 -0008 表	080810
直接経費										
直接原価										
その他原価										
業務原価										

* 設計業務委託費 *

内訳書

	費目・工種・施工名称など	数	量	単	位	単	価	金	額	備	考
一般管理費等											
業務価格											
消費税相当額											
業務費計											

施 工 単 価 表

漁港漁場

1

式 当り

名 称 ・ 規 格 な ど	数 量	単 位	単 価	金 額	備 考
理事・技師長	0.00	人			R0600
主任技師 (内業)	1.00	人			R0610
技師 (A) (内業)	1.00	人			R0620
技師 (B) (内業)	0.00	人			R0630
技師 (C) (内業)	0.00	人			R0640
技術員 (内業)	0.00	人			R0650
全体割増		式			+00
*** 単位当たり ***	1	式			

図面作成
直立提

V0202

施 工 単 価 表

単第0 -0002 表

頁0-0007

1 タイプ 当り

名 称 ・ 規 格 な ど	数 量	単 位	単 価	金 額	備 考
理事・技師長	0.00	人			R0600
主任技師 (内業)	0.00	人			R0610
技師 (A) (内業)	0.00	人			R0620
技師 (B) (内業)	1.50	人			R0630
技師 (C) (内業)	5.00	人			R0640
技術員 (内業)	10.50	人			R0650
全体割増		式			+00
*** 単位当たり ***	1	タイプ			

数量計算
直立提

V0204

施 工 単 価 表

単第0 -0003 表

頁0-0008

1 タイプ 当り

名 称 ・ 規 格 な ど	数 量	単 位	単 価	金 額	備 考
理事・技師長	0.00	人			R0600
主任技師 (内業)	0.00	人			R0610
技師 (A) (内業)	0.00	人			R0620
技師 (B) (内業)	1.00	人			R0630
技師 (C) (内業)	2.50	人			R0640
技術員 (内業)	2.50	人			R0650
全体割増		式			+00
*** 単位当たり ***	1	タイプ			

施 工 単 価 表

漁場漁場

1

式 当り

名 称 ・ 規 格 な ど	数 量	単 位	単 価	金 額	備 考
理事・技師長	0.00	人			R0600
主任技師 (内業)	1.00	人			R0610
技師 (A) (内業)	1.50	人			R0620
技師 (B) (内業)	1.00	人			R0630
技師 (C) (内業)	1.00	人			R0640
技術員 (内業)	0.00	人			R0650
全体割増		式			+00
*** 単位当たり ***	1	式			

照査

V0212

施 工 単 価 表

単第0 -0005 表

頁0-0010

漁場漁場

1

式 当り

名 称 ・ 規 格 な ど	数 量	単 位	単 価	金 額	備 考
理事・技師長	0.00	人			R0600
主任技師 (内業)	0.00	人			R0610
技師 (A) (内業)	1.00	人			R0620
技師 (B) (内業)	1.00	人			R0630
技師 (C) (内業)	0.00	人			R0640
技術員 (内業)	0.00	人			R0650
全体割増		式			+00
*** 単位当たり ***	1	式			

施 工 単 価 表

漁場漁場

1

式 当り

名 称 ・ 規 格 な ど	数 量	単 位	単 価	金 額	備 考
理事・技師長	0.00	人			R0600
主任技師 (内業)	1.00	人			R0610
技師 (A) (内業)	2.00	人			R0620
技師 (B) (内業)	1.00	人			R0630
技師 (C) (内業)	0.00	人			R0640
技術員 (内業)	0.00	人			R0650
全体割増		式			+00
*** 単位当たり ***	1	式			

旅費交通費（設計）
調査・計画業務以外

STM03001X3

施工単価表

単第0 -0007 表

頁0-0012

1 式 当り

名 称 ・ 規 格 な ど	数 量	単 位	単 価	金 額	備 考
旅費交通費	1.00	一式			E0001
*** 単位当たり ***	1	一式			
A=1 宿泊，滞在を伴わない業務の場合			C=0 往復旅行時間にかかる直接人件費（円）		

電子成果品作成費(設計)
概略・予備・詳細設計

STM02018X3

施工単価表

単第0 -0008 表

頁0-0013

1 式 当り

名 称 ・ 規 格 な ど	数 量	単 位	単 価	金 額	備 考
電子成果品作成費	1.00	一式			E0001
*** 単位当たり ***	1	一式			
A=5 概略・予備・詳細設計					