


報 告 用 図 面

報告：図面1

課題点：観光拠点としての機能

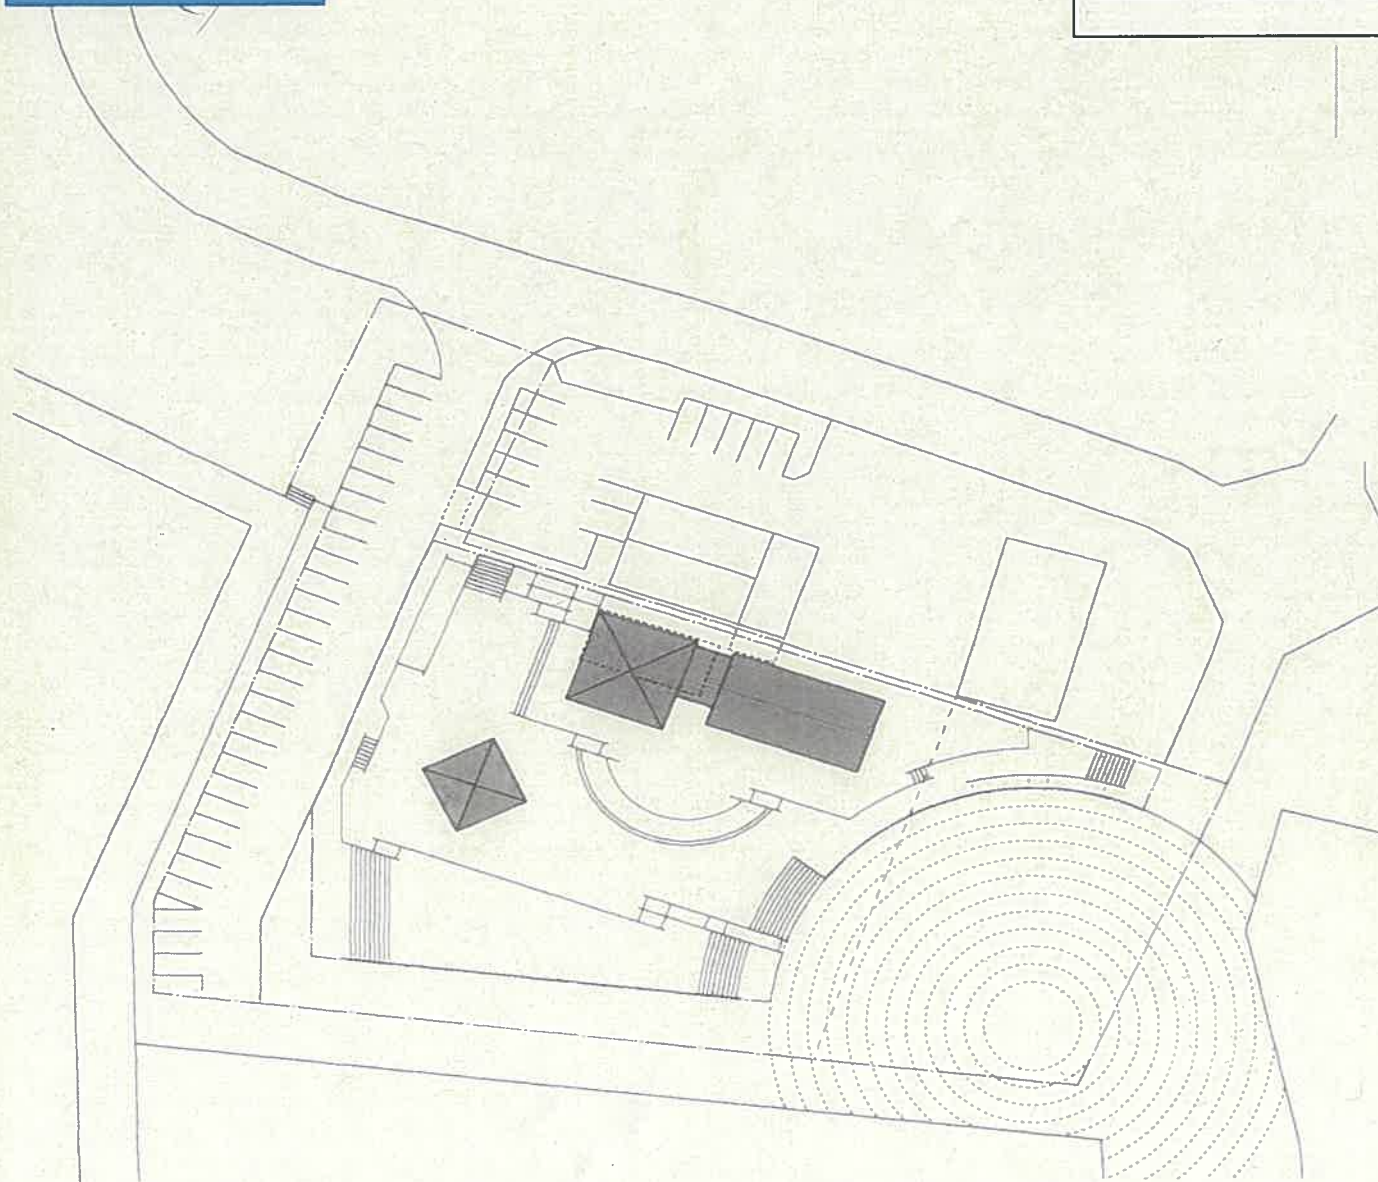

報告：図面 2


課題点：漁網スペースの議論との整合性

条件面再協議の必要性あり。

修正事項：中2階設計で、機能拡張

現状可能性のある最大限の規模

移設箇所について図面で提示

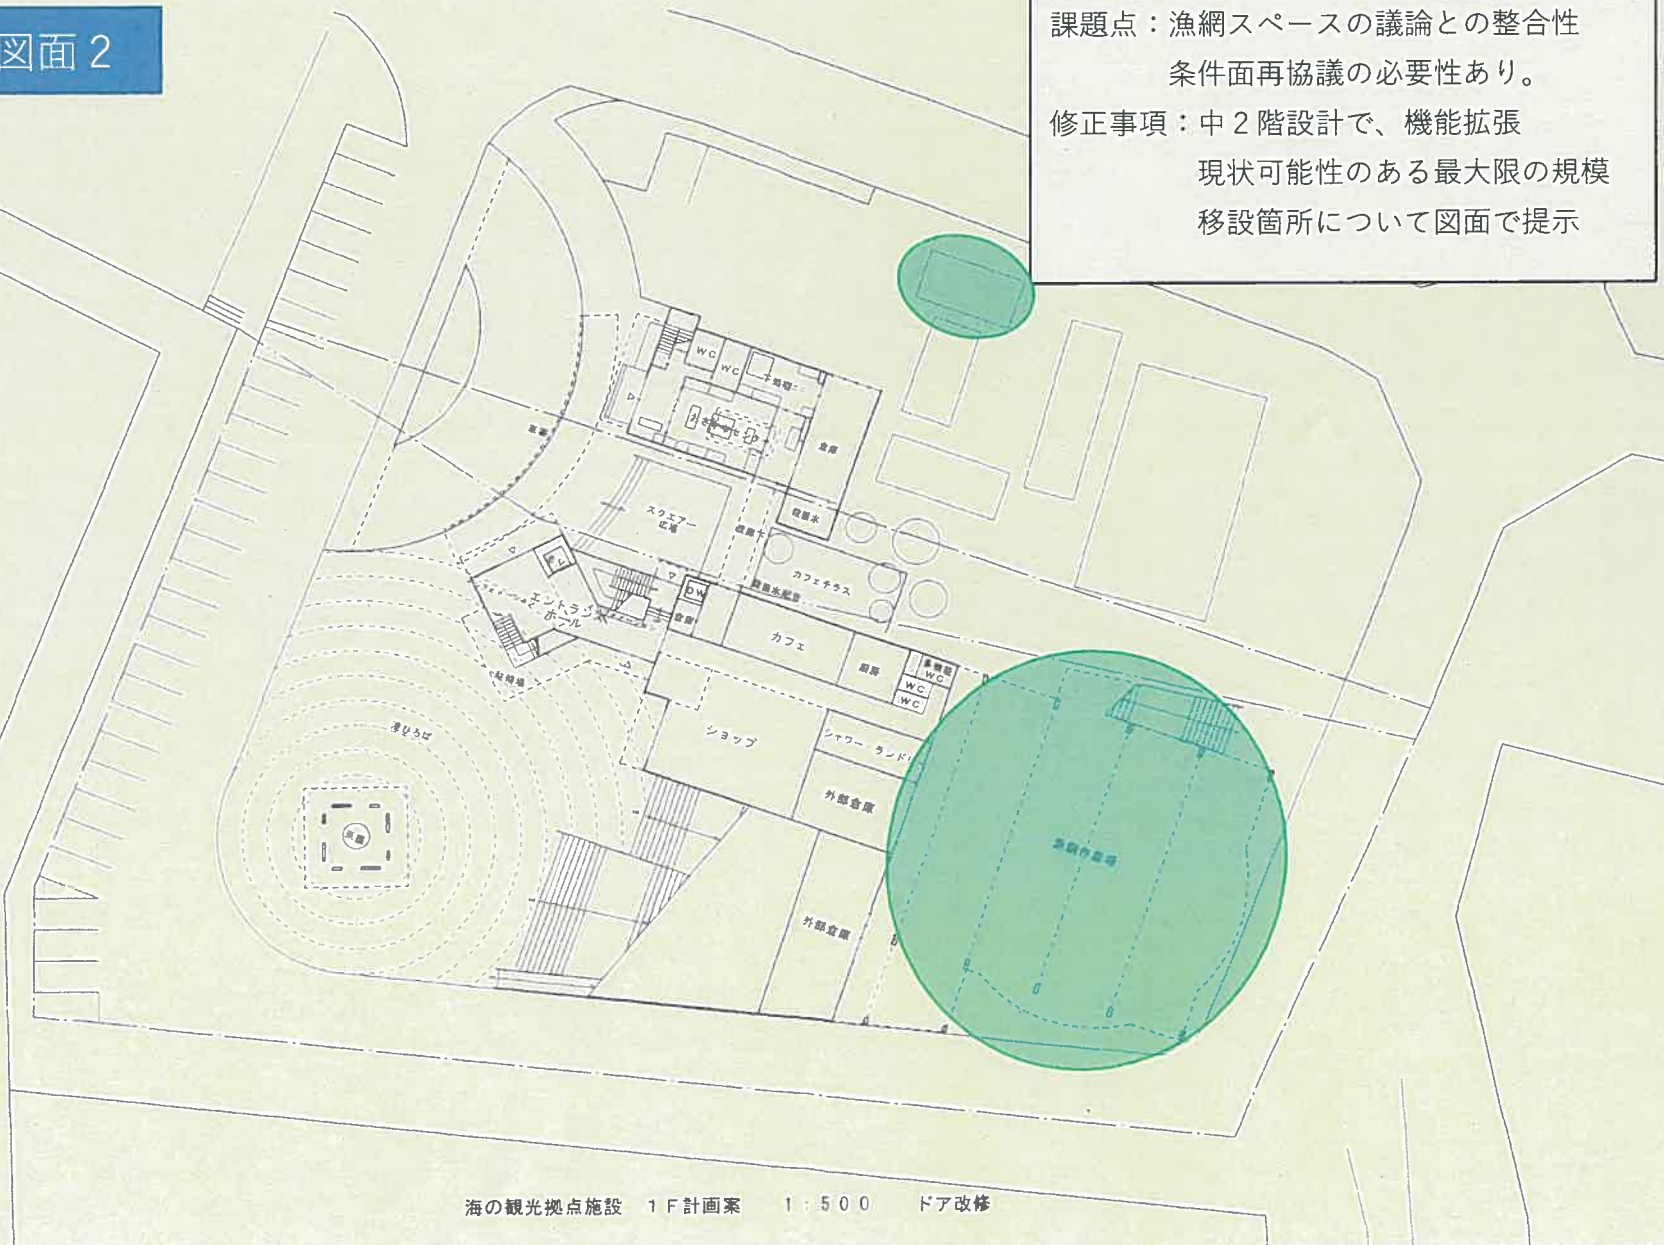

海の観光拠点施設 1F 計画案 1:500 ドア改修

報告：図面3


修正事項：駐車場スペース増

漁網スペース条件詳細決定

補足資料：漁網施設条件

アート倉庫移設

最低限の機能設定

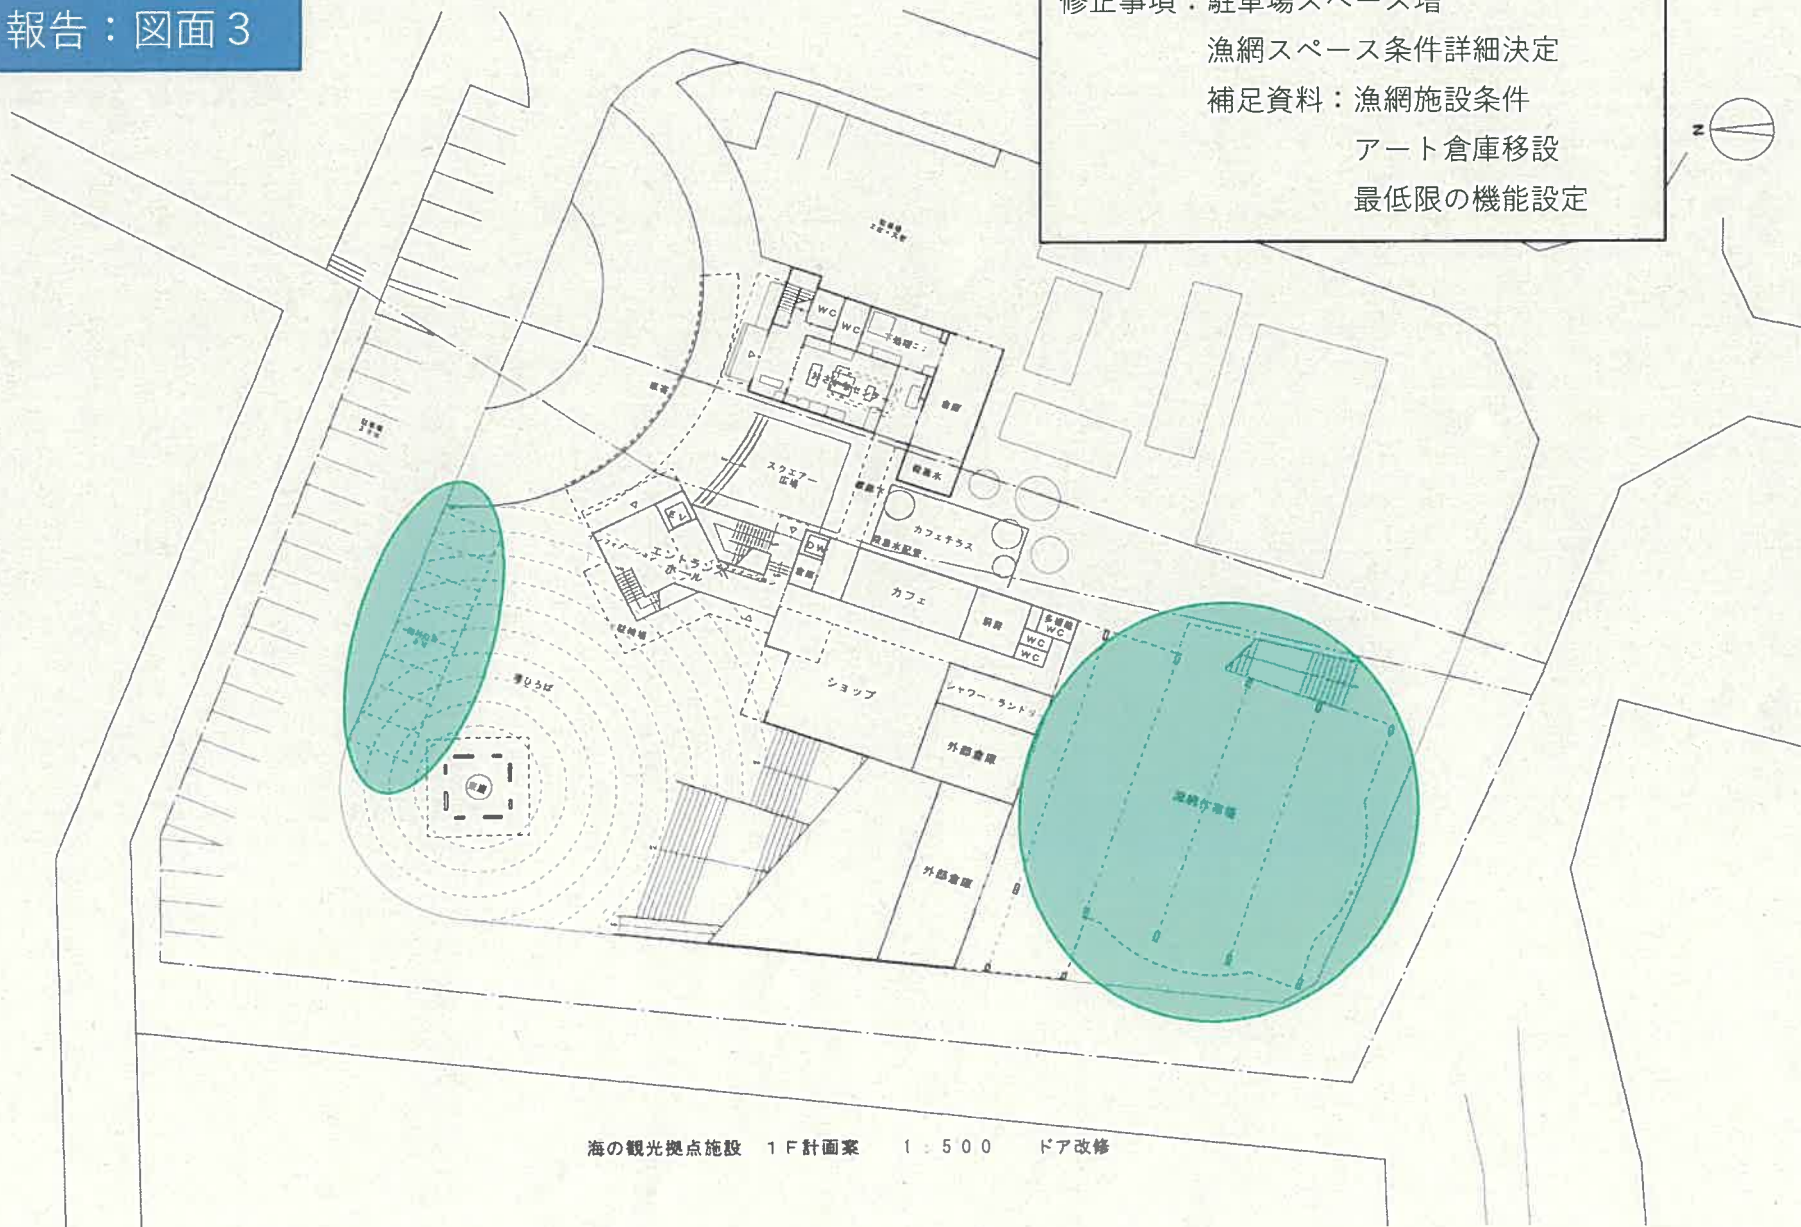

海の観光拠点施設 1F計画案 1:500 ドア改修