


令和2年度

審査者	設計者
	

修繕設計書

修繕名 中山温泉館・生活想像館監視カメラシステム設置

修繕場所 大山町赤坂

修繕概要

1、修繕名 中山温泉館・生活想像館監視カメラシステム設置

2、修繕場所 大山町赤坂

3、敷地面積 ー

4、建物概要 構造：ー

面積：ー

5、修繕内容 液晶モニター、ドーム型カメラ、ハウジング一体型カメラ、レコーダー等を設置する。

6、共通仕様 1) 図面、特記仕様及び現場説明書に記載されていない事項は、すべて「国土交通省大臣官房官庁営繕部監修、公共建築・電気設備・機械設備改修工事標準仕様書（最新年度版）」による。

2) 工事の一部を第三者に請け負わせる場合、出来る限り町内業者と契約すること。ただし、適切に施工できる町内業者がない特殊な工事を請け負わせ、又は委託する場合は、この限りではない。

内 訳 書

No.01


名 称	摘 要	数 量	単 位	単 価	金 額	備	考
A 直接修繕費	内訳別紙	1.0	式				
B 諸経費		1.0	式				
計							
C 消費税相当額	10%	1.0	式				
合計							

内 訳 書

No.02

名 称	摘 要	数 量	単 位	単 価	金 額	備 考
A 直接修繕費						
液晶モニター	21.5型ワイド(参考:LCD0460)	1.0	組			
ドーム型AHDカメラ	(参考:YFG0540)	2.0	〃			
屋外ハウジング一体型カメラ	(参考:YFG0560)	1.0	〃			
AHD 4CH レコーダー	(参考:YFR0430)	1.0	〃			
設置工事費	法定福利費含む	1.0	式			
小計						

平面図

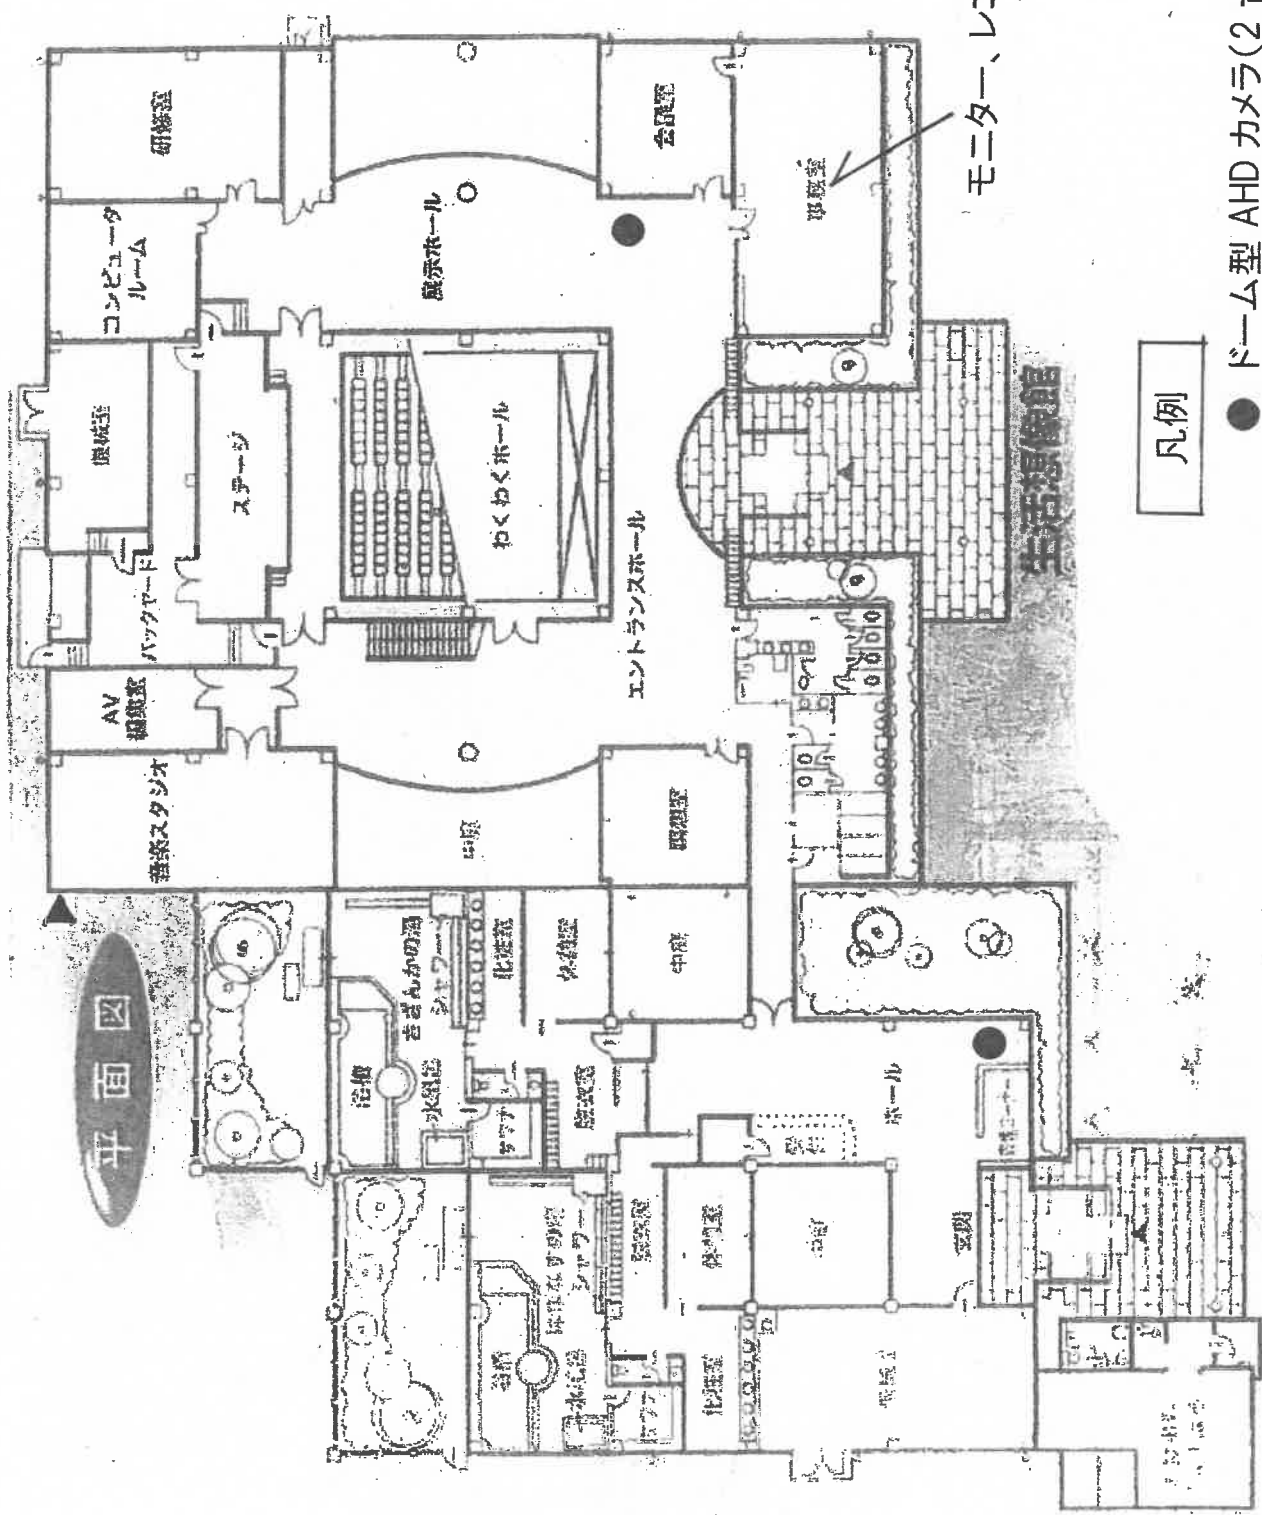

モニター、レコーダーは事務室へ設置。

凡例

- ドーム型 AHD カメラ(2 台)
- ▶ 屋外ハウジング一体型カメラ(1 台)


温泉館

鳥取県 西伯郡 大山町全図



中山温泉館・生活想像館監視

カメラシステム設置位置図

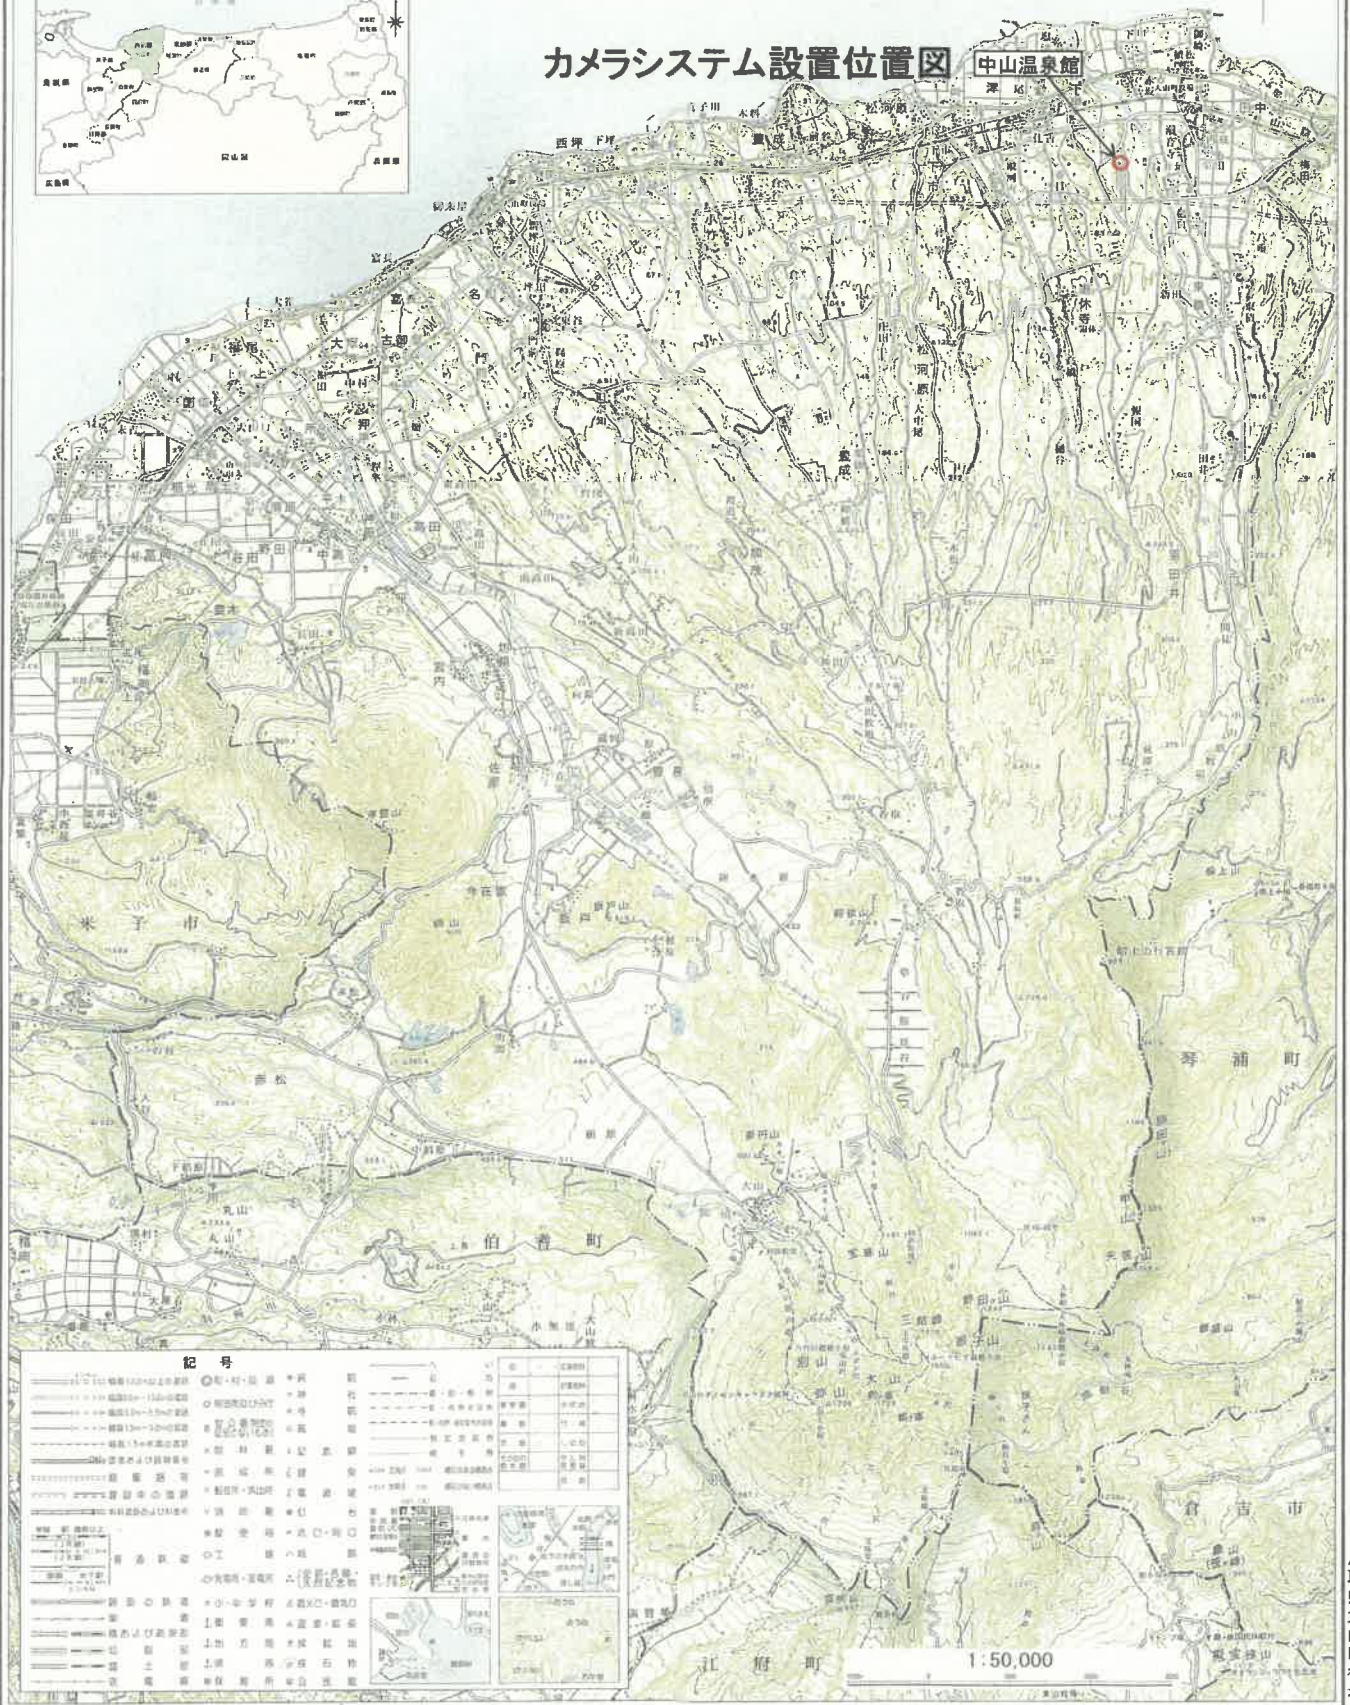

この地図は、国土院の地形図を基に、町役場のGISシステムで撮影したものである。(縮尺: 1:50,000)