


添付図② 事業対象地字図

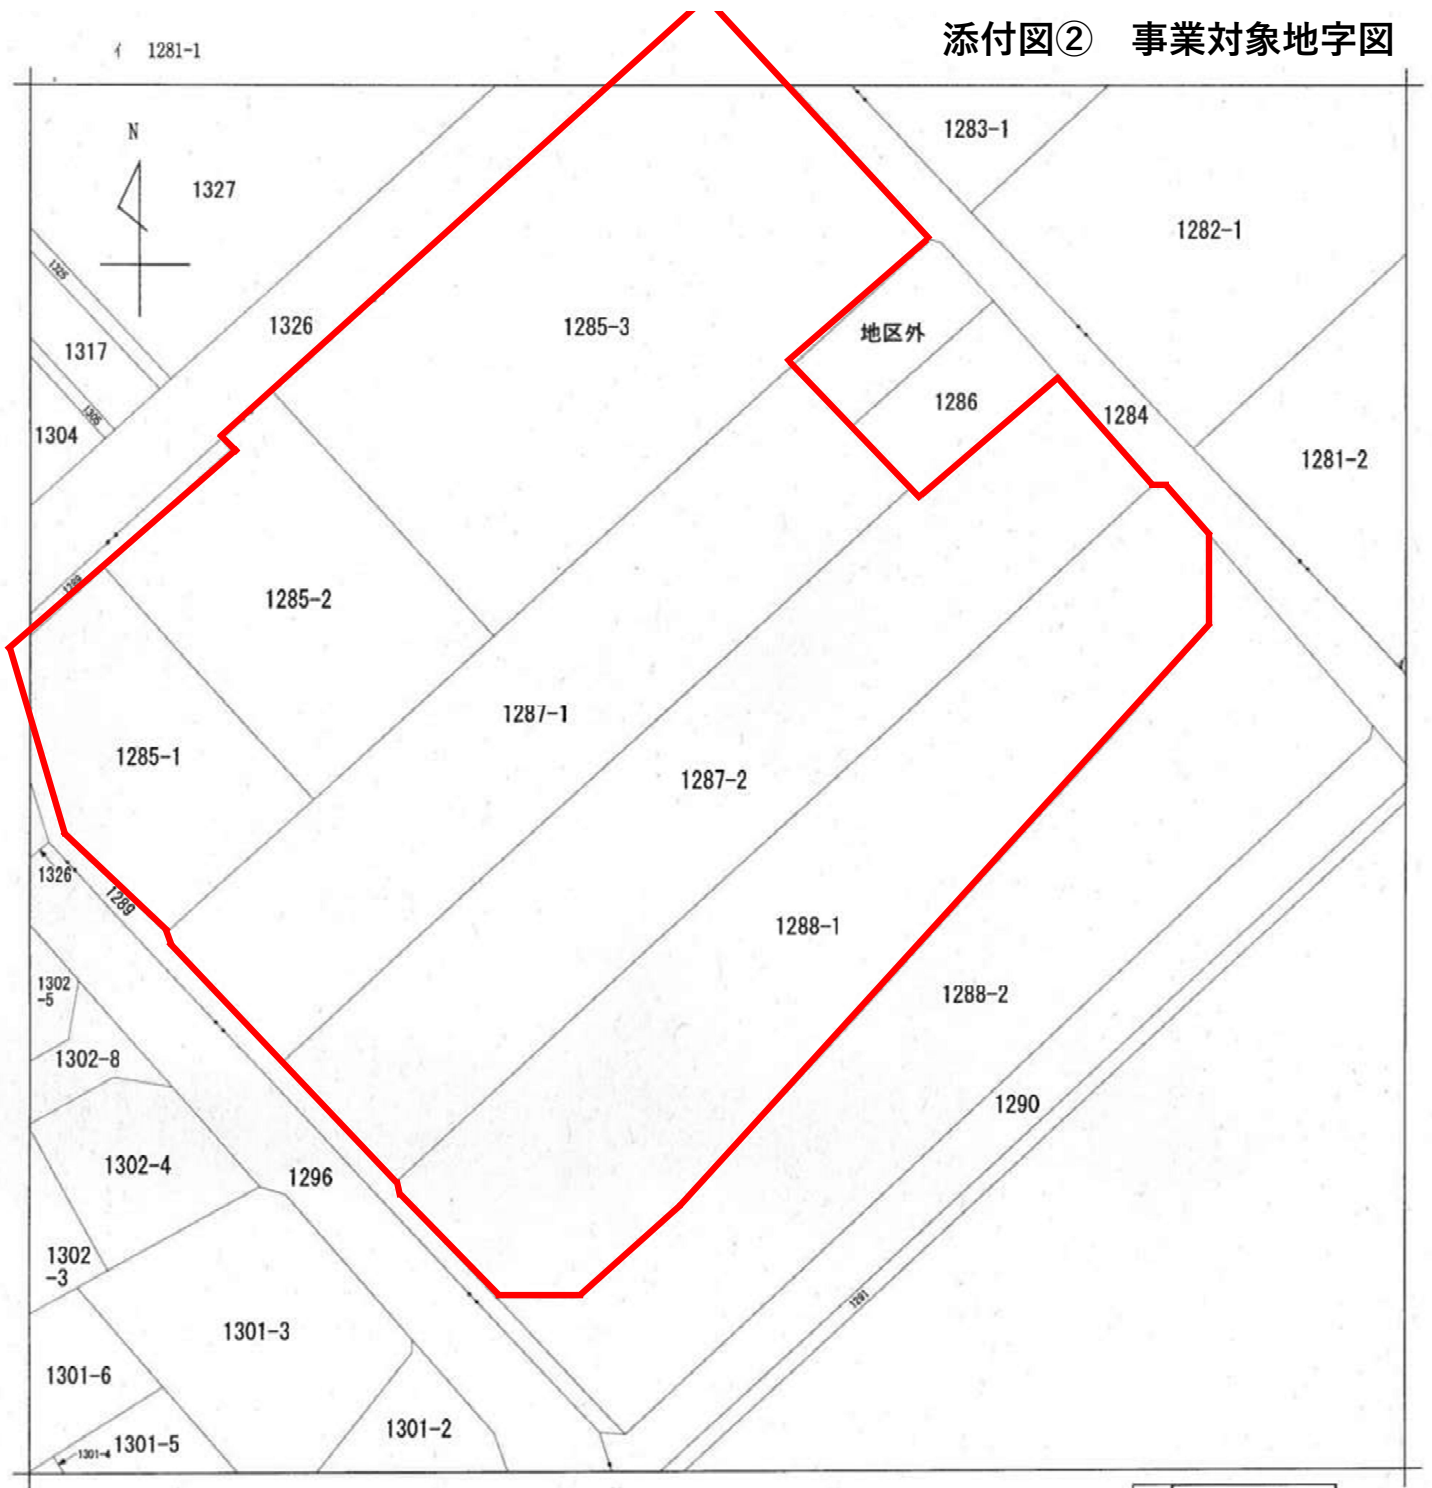

請 求 部 分	所 在	西伯郡大山町所子字紺台				地 番	1287番2			
出 力 尺 寸	1/500	精 度 区 分	甲三	座標系 番号又 は記号		分 類	地図(法第14条第1項)		種 類	土地改良所在図
作 成 年 月 日	昭和60年3月20日				備 付 年 月 日 (原図)			補 事 記 項		