

令和7年度

件名：史跡大山寺旧境内金剛院屋根改修仮設・屋根撤去工事監理業務
場所：西伯郡大山町大山

設 計 書

大山町役場大山支所
商工観光課文化財室

史跡大山寺旧境内金剛院屋根改修仮設・屋根撤去工事監理業務

仕様書

- 1) 業務名称 史跡大山寺旧境内金剛院屋根改修仮設・屋根撤去工事監理業務
- 2) 履行場所 鳥取県西伯郡大山町大山
- 3) 履行期間 契約日 ～ 令和8年3月31日
- 4) 業務目的 史跡大山寺旧境内にある建造物、金剛院を解体・改修する工事の監理を行う。
- 5) 業務内容 業務内容は、以下のとおりとする。
 - (1) 施工監理
 - ① 工事施工についての総括指導
 - ② 全体工程、施工計画書の確認
 - ③ 設計図書の意図説明
 - ④ 施工図と設計図との照合・整合指導
 - ⑤ 主要段階別の工事の確認
 - ⑥ 出来高の確認
 - ⑦ 竣工検査の立ち会い
 - ⑧ 竣工引き渡し関係書類の確認
 - ⑨ その他必要な監理業務
 - (2) 打合せ協議
 - ① 業務の履行に必要な打合せ協議を行う。
 - (3) 成果品
 - ① 成果品は、下記の監理業務成果品を作成する。
- 6) 成果品一覧 成果品は以下のとおりとする。
 - (1) 施工監理
施工監理報告書 A4判 紙焼ファイル綴じ1部 データー式
- 7) 作業仕様
 1. 協議打合せ
受託者は、契約後速やかに当該工事の内容並びに設計の内容、要綱、特に歴史的建造物の修理などに十分精通した担当技術者を選定し、当初の打合せからその任に就かせ、担当者との緊密な協議を行うこと。
 2. 関係者協議
次の関係者との協議について受託者は責任をもって行わなければならない。
 - ・文化庁文化財第二課
 - ・文化庁文化資源活用課
 - ・鳥取県地域社会振興部文化財局とっとり弥生の王国推進課
 - ・大山町商工観光課
 - ・その他必要な関係機関なお、必要に応じ協議用資料の作成を行うこと。

工事概要

- ・業務内容

総合仮設工事

仮設足場

仮設屋根掛

既存屋根解体撤去工事

仮設物残置

内訳書

[illegible]

内訳明細書


[illegible]

位置図等




対象建物の位置図

■ 史跡 大山寺旧境内

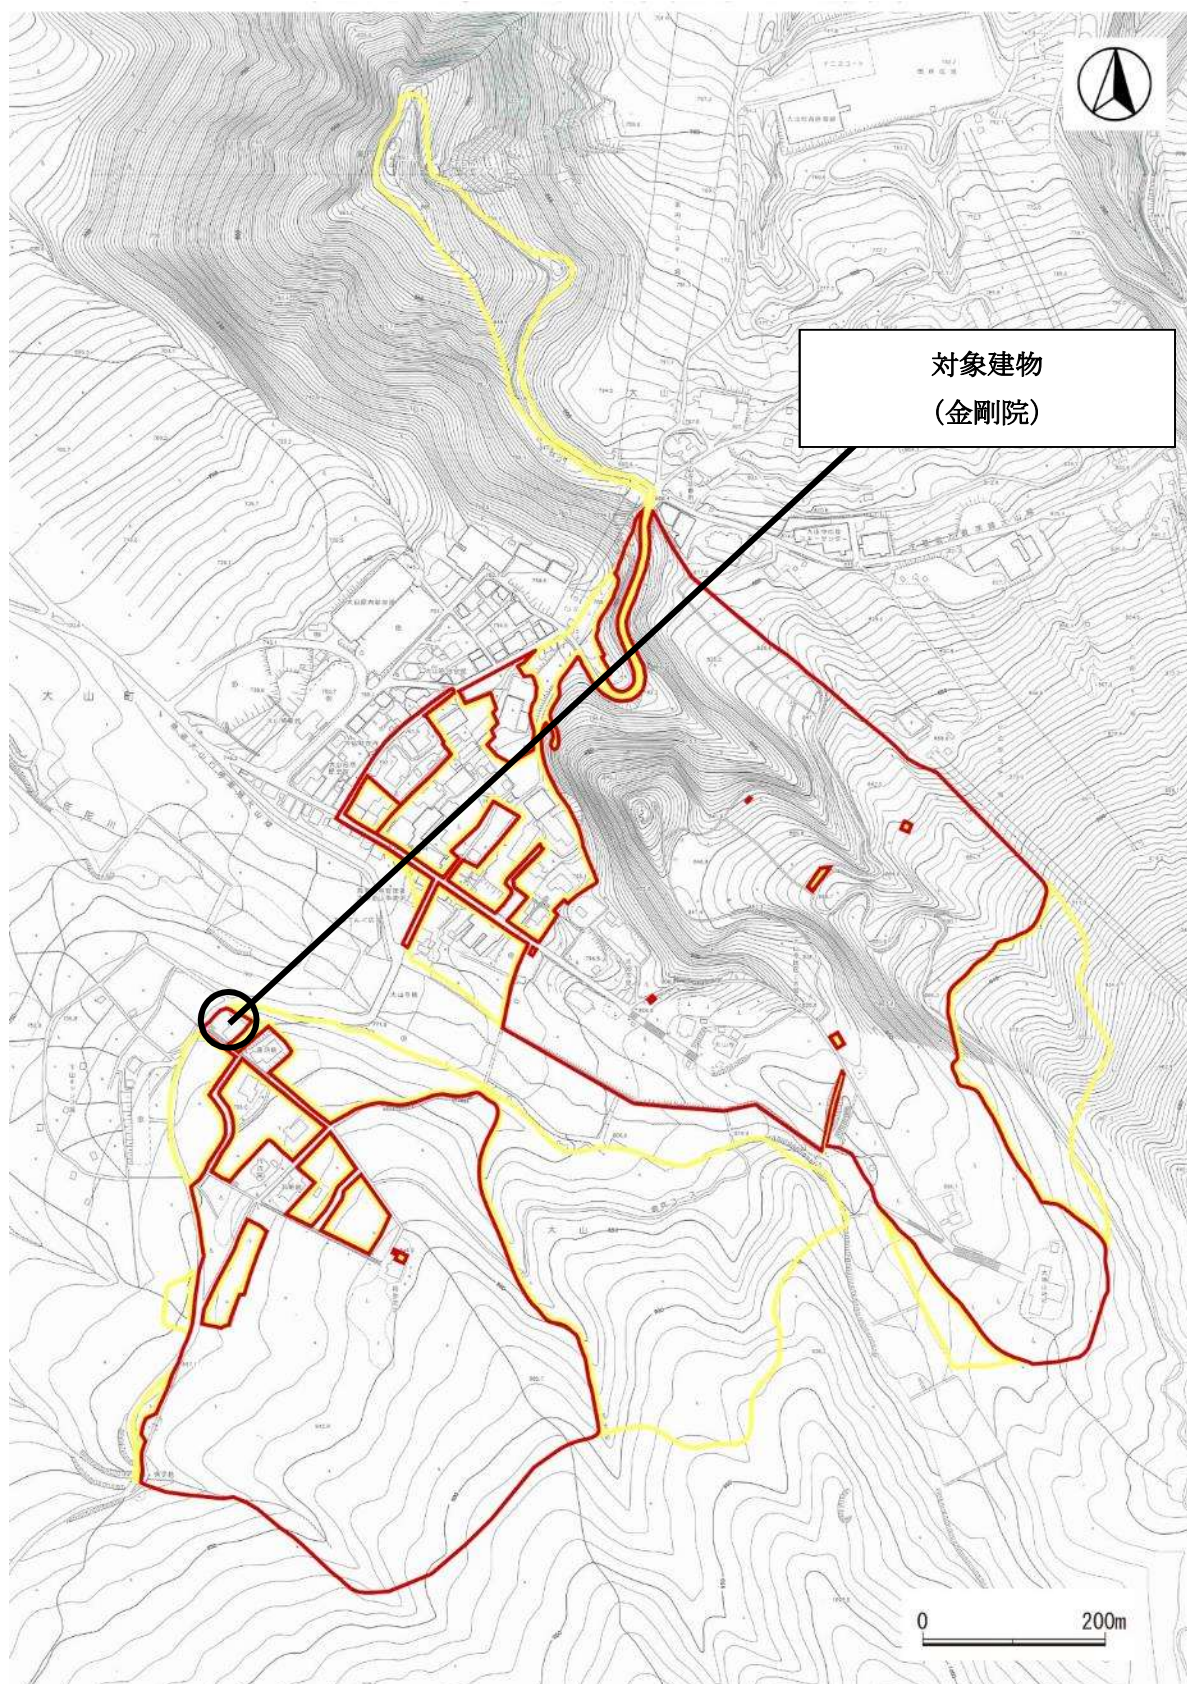

仮設図

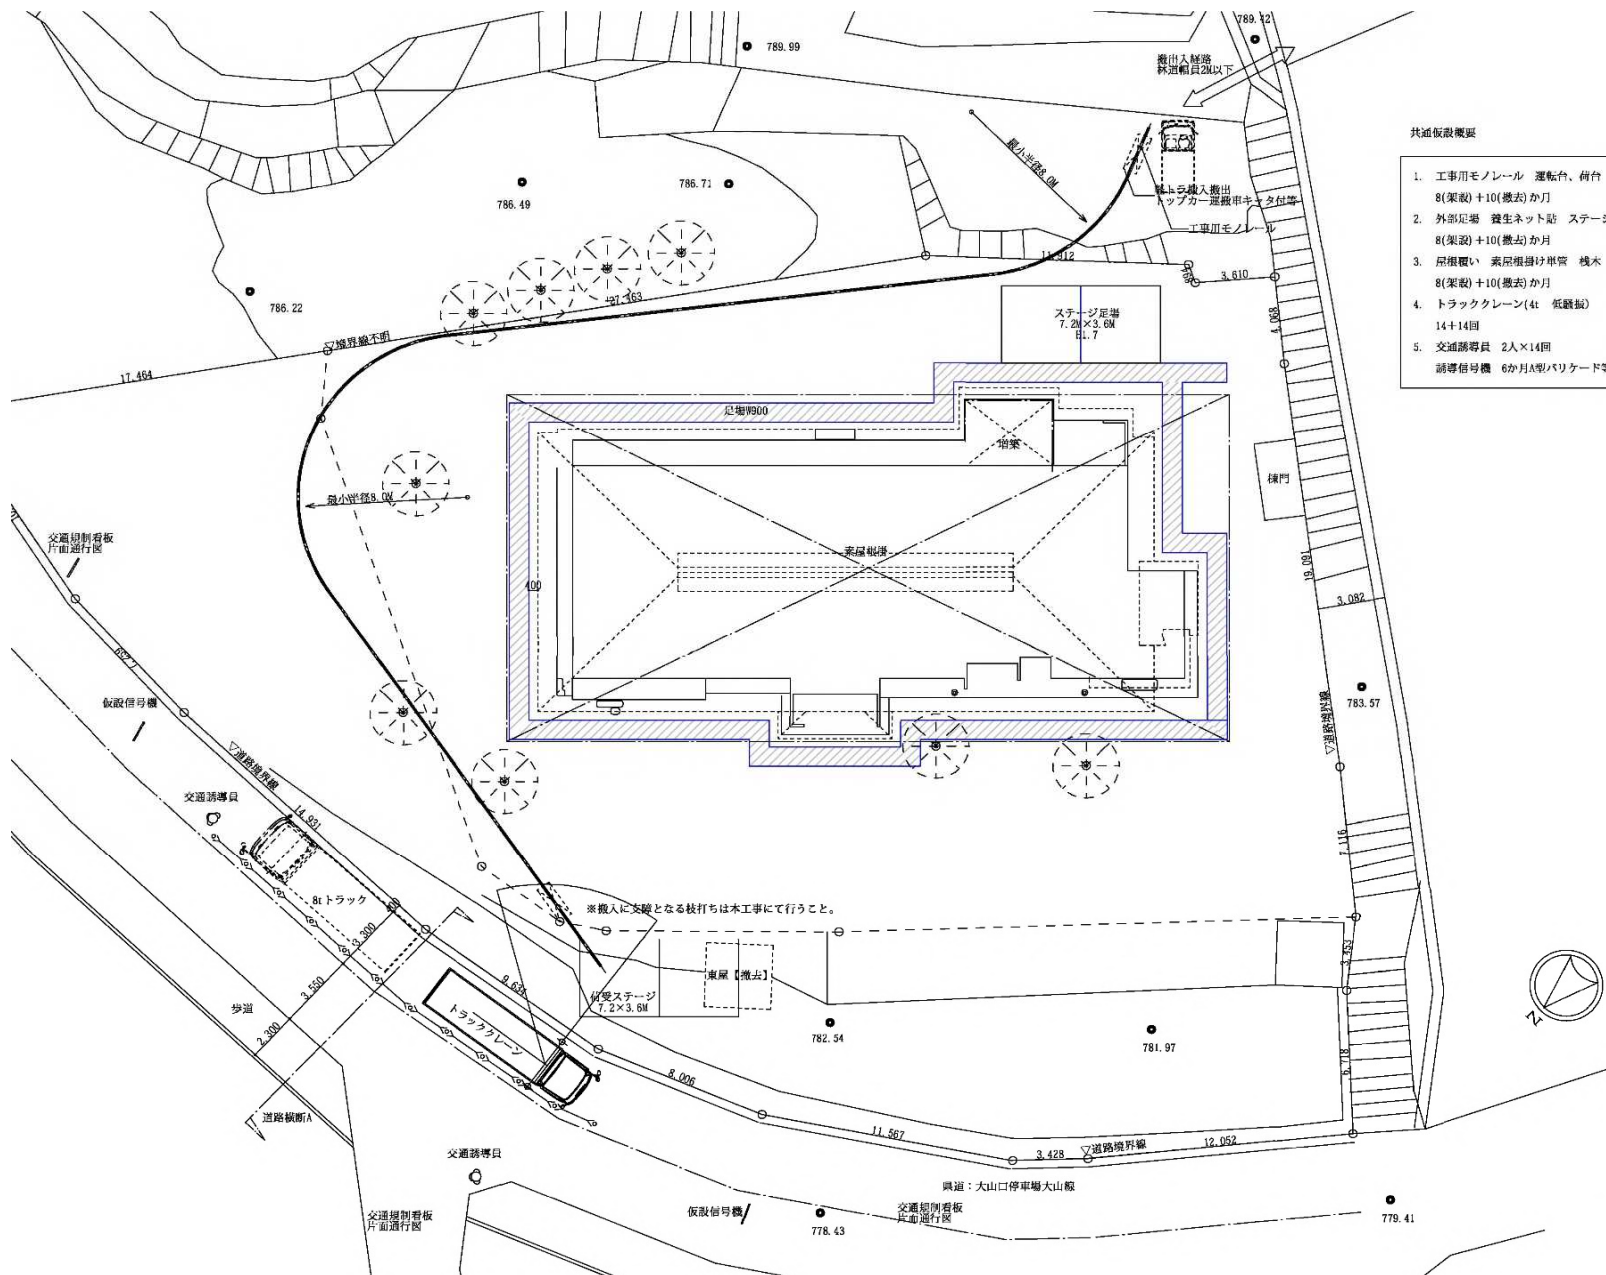



共通仮設概要

1. 工事用モノレール 運転台、荷台 (積載500kg) レール 68m
8(架設)+10(撤去) か月
2. 外部足場 養生ネット貼 ステージ足場 屋根足場
8(架設)+10(撤去) か月
3. 屋根覆い 素屋根掛け串 桟木 垂鉛鉄板貼(一部ポリカ波板)
8(架設)+10(撤去) か月
4. トラッククレーン(4t 低騒音)
14+14回
5. 交通誘導員 2人×14回
誘導信号機 6か月A型バリケード等






仮設平面図 1/200

仮設図

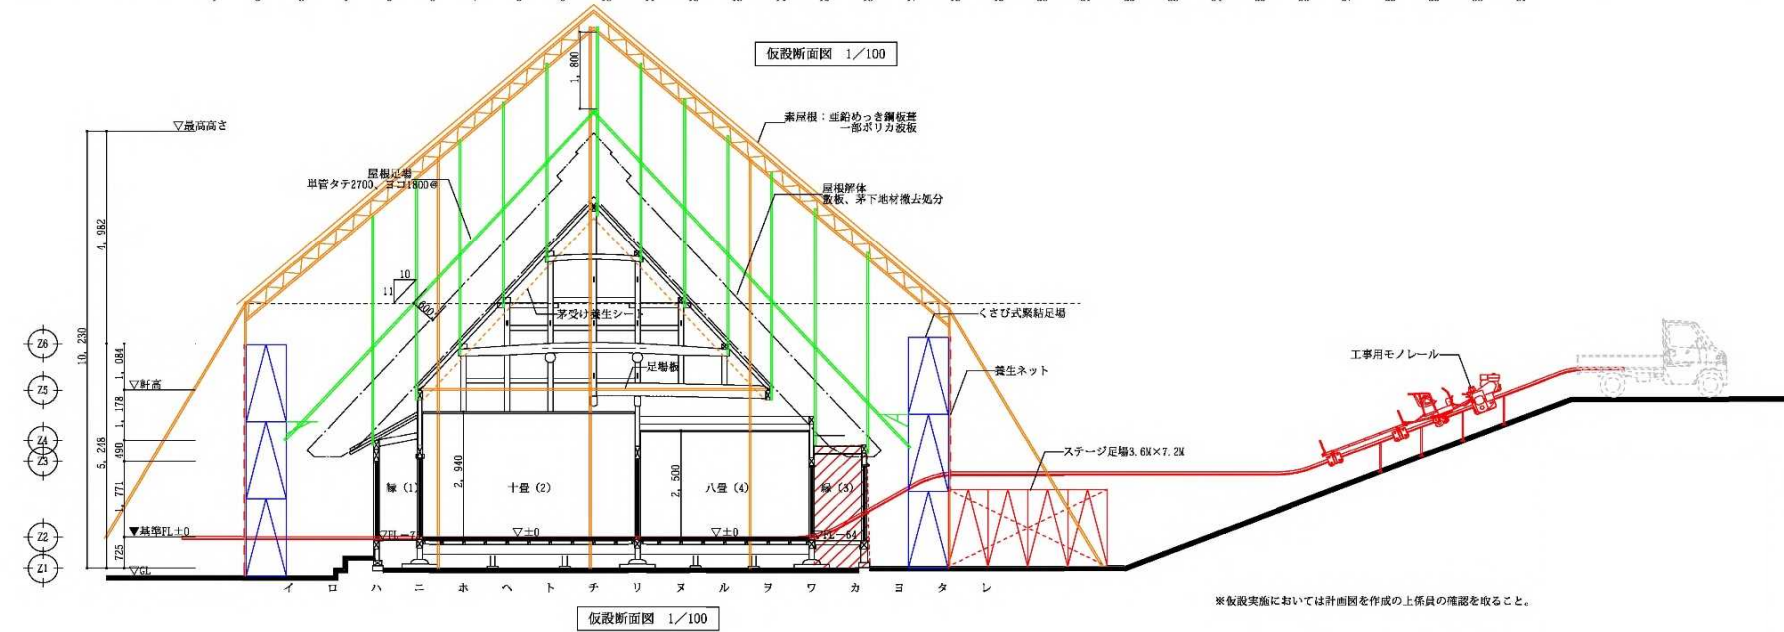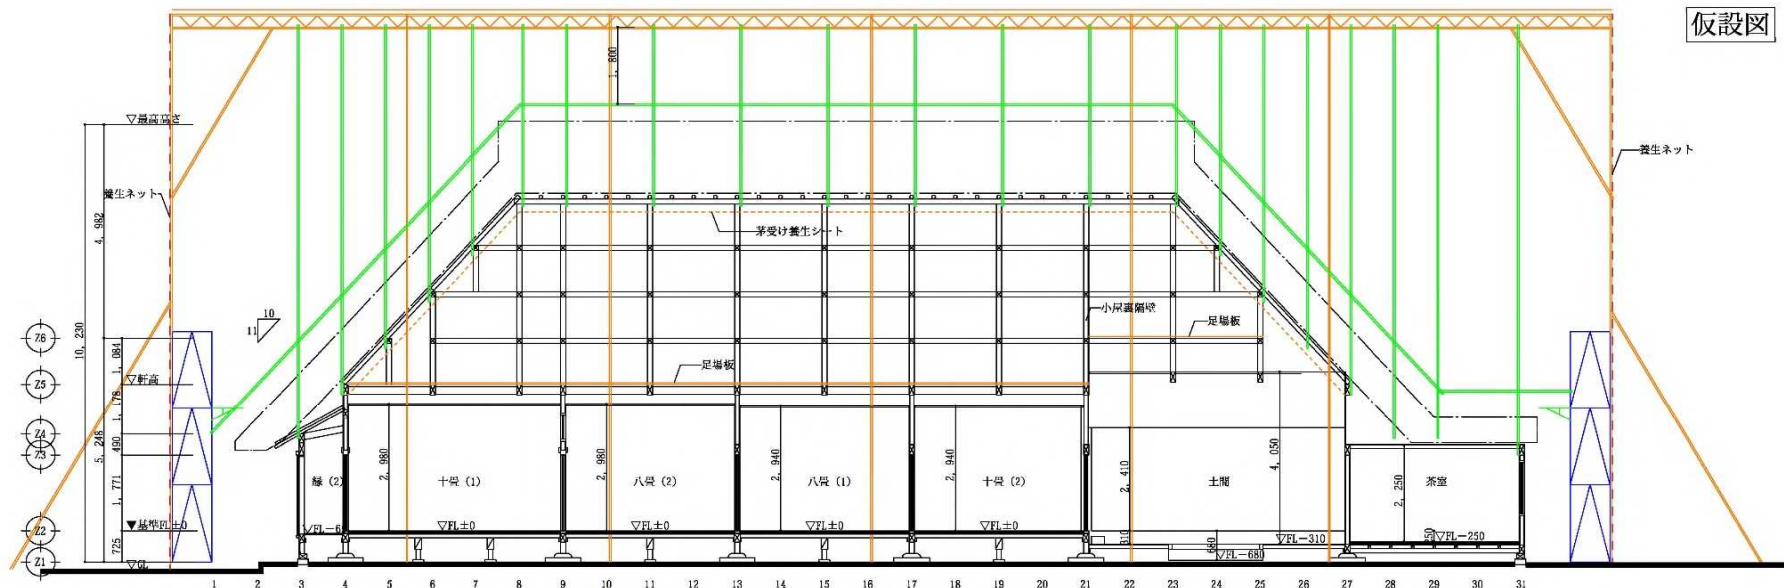


※仮設実施においては計画図を作成の上係員の確認を取ることを。

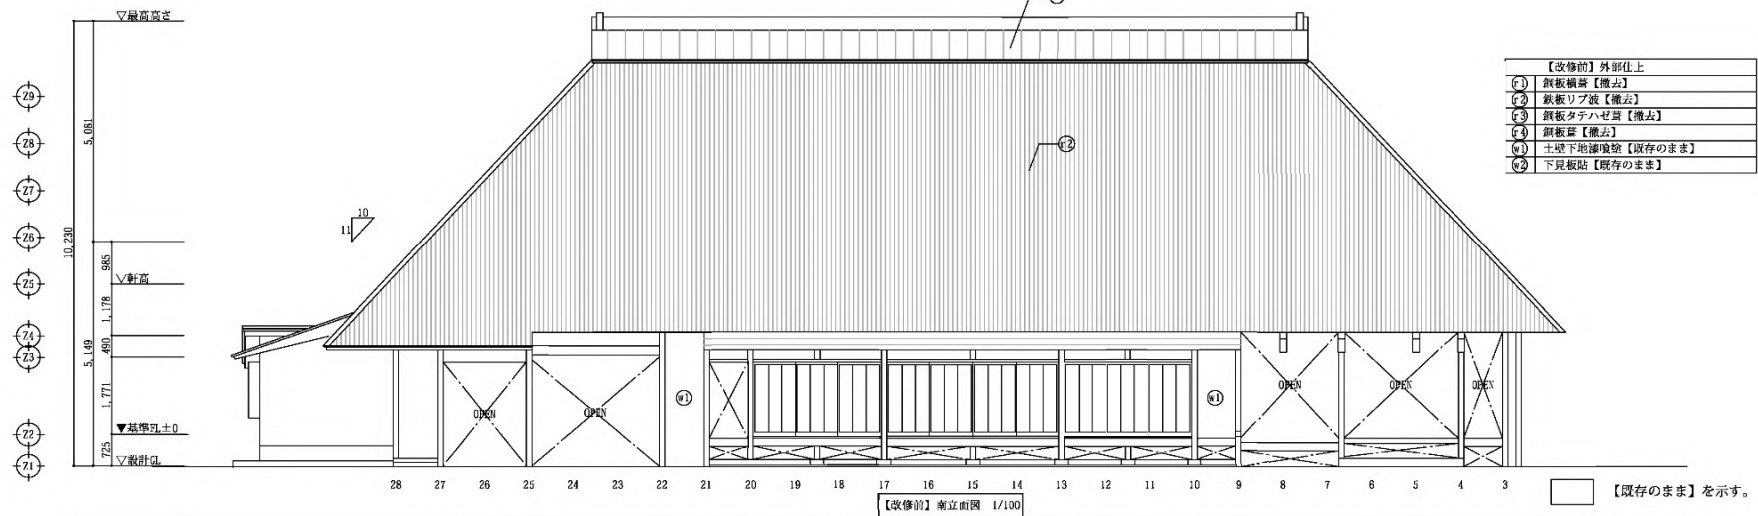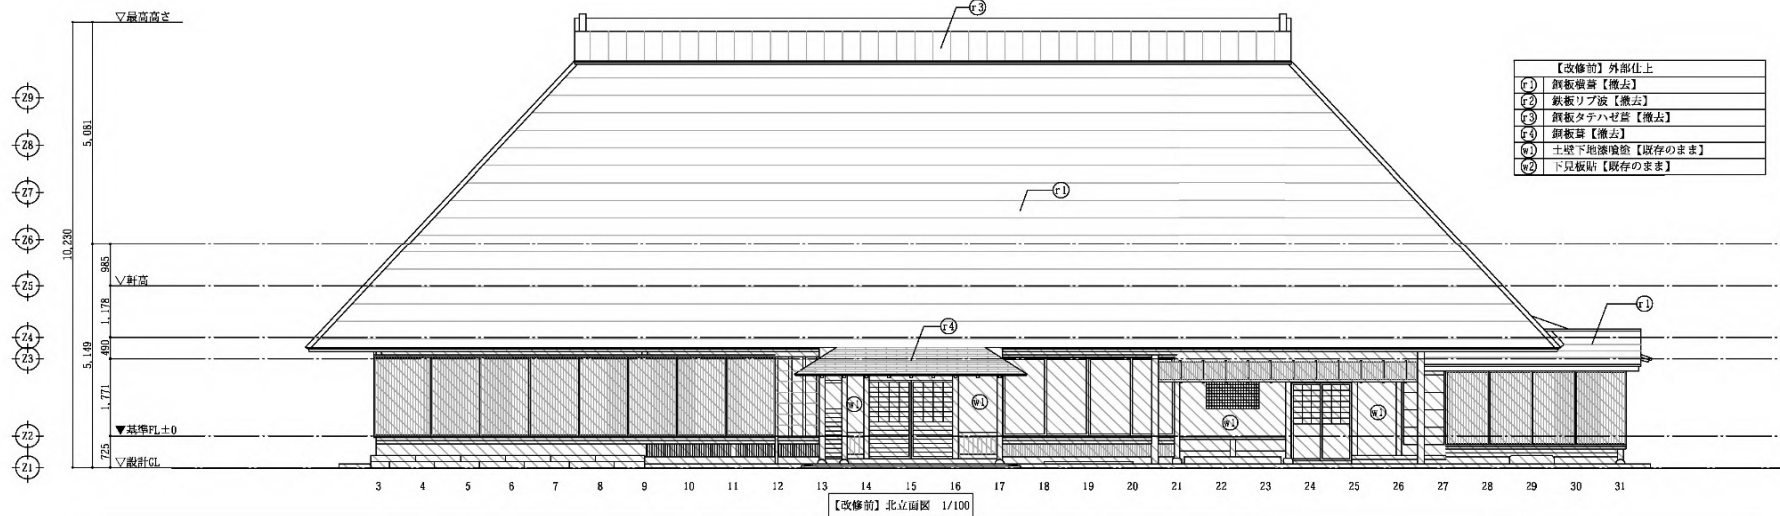


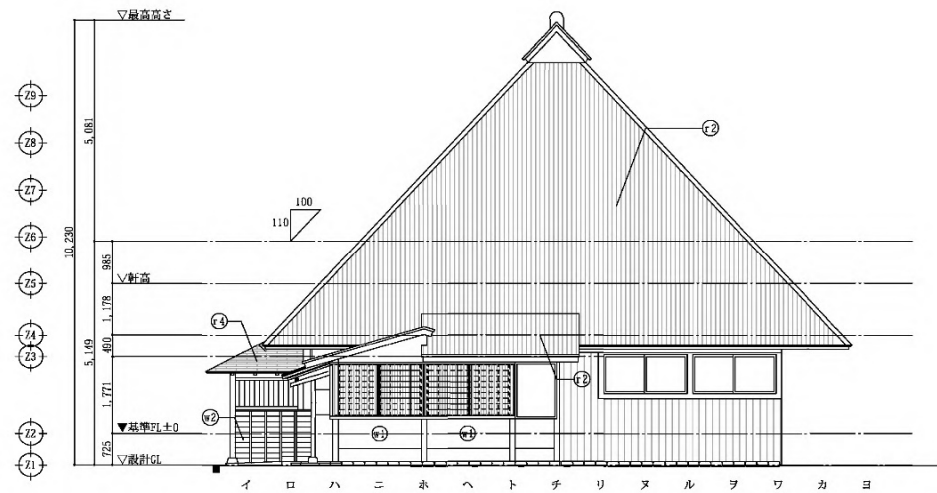

【改修前】西立面图 1/100

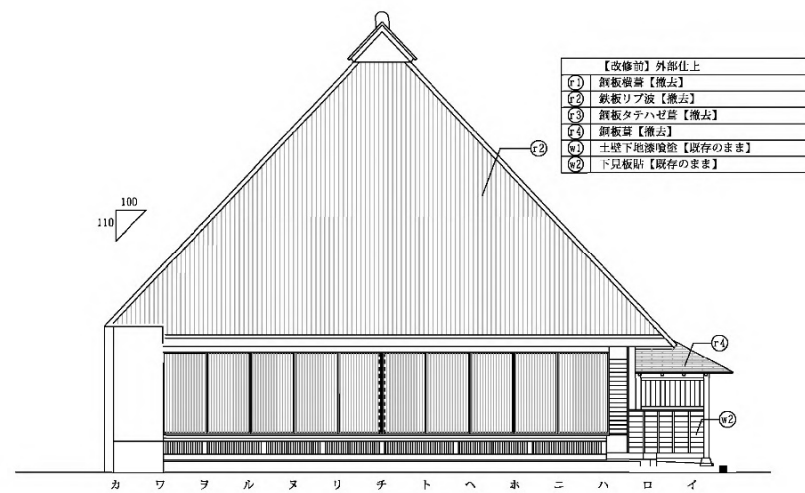

【改修前】東立面图 1/100

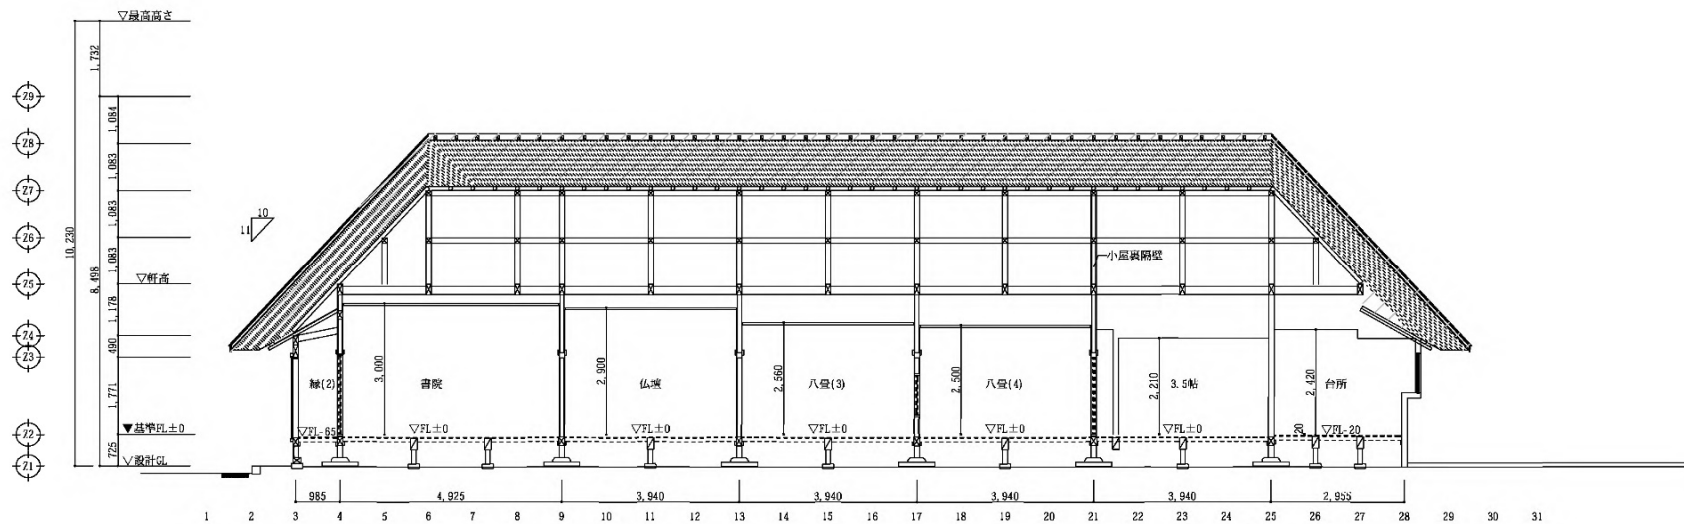

【改修前】XI断面图 1/100

