

令和 8 年度

工 事 設 計 書

工 事 名 モンベル大山店庇改修工事

工事場所 西伯郡大山町大山

鳥取県 西伯郡 大山町全図

位置図



この地図は、国土院院長の承認を得て、国院発行の5万分1地形図を複製したものである。(承認番号 平26中復 第 47 号)

鳥取県大山町役場

工 事 概 要

- | | | |
|----|---------|---|
| 1、 | 工 事 名 | モンベル大山店底改修工事 |
| 2、 | 工 事 場 所 | 西伯郡大山町大山 |
| 3、 | 敷 地 面 積 | 899.53 m ² |
| 4、 | 建 物 概 要 | 構造： RC造2階建て

面積： 763.14m ² |
| 5、 | 工 事 内 容 | モンベル大山店の庇が老朽化しているため改修を行う。 |
| 6、 | 共 通 仕 様 | 1) 図面、特記仕様及び現場説明書に記載されていない事項は、すべて「国土交通省大臣官房官庁営繕部監修、公共建築・電気設備・機械設備工事標準仕様書（最新年度版）」による。

2) 工事の一部を第三者に請け負わせる場合は、出来る限り町内業者と契約すること。ただし、適切に施工できる町内業者がない特殊な工事等を請け負わせる場合は、この限りではない。 |

内 訳 書

名 称	摘 要	数 量	単 位	単 価	金 額	備 考
A 直接工事費		1.0	式			
B 共通仮設費		1.0	式			
純工事費						
C 現場管理費	法定福利費含む	1.0	式			
工事原価						
D 一般管理費		1.0	式			
工事価格						
E 消費税相当額	10%	1.0	式			
総合計						

大 山 町

内 訳 書

名 称	摘 要	数 量	単 位	単 価	金 額	備 考
A 直接工事費						
1 建築工事	内訳別紙	1.0	式			
計						

大 山 町

内 訳 書

名 称	摘 要	数 量	単 位	単 価	金 額	備 考
1 建築工事						
① 直接仮設工事	内訳別紙	1.0	式			
② 土・コンクリート工事	内訳別紙	1.0	式			
③ 型枠・鉄筋工事	内訳別紙	1.0	式			
④ 防水・屋根・木工事	内訳別紙	1.0	式			
⑤ 石・タイル・左官・解体工事	内訳別紙	1.0	式			
小計						

大 山 町

内 訳 書

名 称	摘 要	数 量	単 位	単 価	金 額	備 考
① 直接仮設工事						
やりかた	工場、倉庫等	10.0	m ²			コストP113
墨出し	工場、倉庫等 躯体・仕上げ共	10.0	m ²			コストP113
外部足場	棚足場	14.3	m ²			見積り
足場養生	防音シート張り+通路部合板張り	1.0	式			見積り
清掃・片付け	工場、倉庫等	10.0	m ²			コストP115
竣工時清掃		10.0	m ²			コストP115
小計						

大 山 町

内 訳 書

名 称	摘 要	数 量	単 位	単 価	金 額	備 考
② 土・コンクリート工事						
根切り埋戻し	真砂土0.3m ³ 程度 床付け等含む	1.00	式			見積り
砕石敷き	再生砕石	0.44	m ³			コストP161
重機回送費	バックホウ	1.00	往復			コストP7
捨てコンクリート	呼び強度18-15-20 大山地区・小型割増	0.10	m ³			米子地区生コンクリート協同組合
基礎・柱コンクリート	呼び強度30-18-20 大山地区・小型割増	0.50	m ³			米子地区生コンクリート協同組合
アプローチコンクリート	呼び強度24-18-20 大山地区・小型割増	0.34	m ³			米子地区生コンクリート協同組合
捨てコンクリート打設手間		0.10	m ³			コストP15
基礎・柱コンクリート打設手		0.50	m ³			コストP15
アプローチコンクリート打設		0.34	m ³			コストP15
ポンプ圧送費		4.00	回			コストP15
小計						

大 山 町

内 訳 書

名 称	摘 要	数 量	単 位	単 価	金 額	備 考
③ 型枠・鉄筋工事						
基礎型枠		1.60	m ²			コストP21
柱型枠	250角	1.00	式			見積り
型枠運搬費		1.00	式			見積り
鉄筋組立加工費	SD295A D10/D13 運搬含む	1.00	式			見積り
小計						

大 山 町

内 訳 書

名 称	摘 要	数 量	単 位	単 価	金 額	備 考
④ 防水・屋根・木工事						
シーリング	変性シリコーン	1.00	式			見積り
ポリカーボネート樹脂板	透明t=8mm	10.00	m ²			建設物価P521
屋根材押え金物	アルミフラットバー 5*60 L=4.0m	3.00	本			見積り
先端補強金物	アルミLアングル 20*20*1.5	4.00	m			建設物価web
屋根葺き工		6.00	人役			建設物価P874～881
構造材		1.00	式			見積り
プレカット費		1.00	式			見積り
加工費		1.00	式			見積り
金物		1.00	式			見積り
運搬費		1.00	式			見積り
大工工		9.00	人役			建設物価P874～881
木材素地ごしらえ		19.58	m ²			コストP340
木材保護塗料	キシラデコール同等品 B種	19.58	m ²			コストP342
小計						

大 山 町

内 訳 書

名 称	摘 要	数 量	単 位	単 価	金 額	備 考
⑤ 石・タイル・左官・解体工事						
天端防水モルタル	金ゴテ押え	1.00	式			見積り
アプローチコンクリート下地	木コテ押え	1.00	式			見積り
アプローチタイル貼り	乱形タイル	1.00	式			見積り
石柱目地	カラーモルタル(既存合わせ)	1.00	式			見積り
石積み	既設石再利用 手間のみ	10.00	人役			見積り
取合い部分補修		1.00	式			見積り
既存石柱解体	石材は再利用	1.00	式			見積り
発生材運搬処分		1.00	式			見積り
サイン取り外し再設置		1.00	式			見積り
スポット照明撤去再取付	既存再利用	2.00	箇所			見積り
小計						


大 山 町

モンベル大山店底改修工事

設計図面

令和8年度

大山町

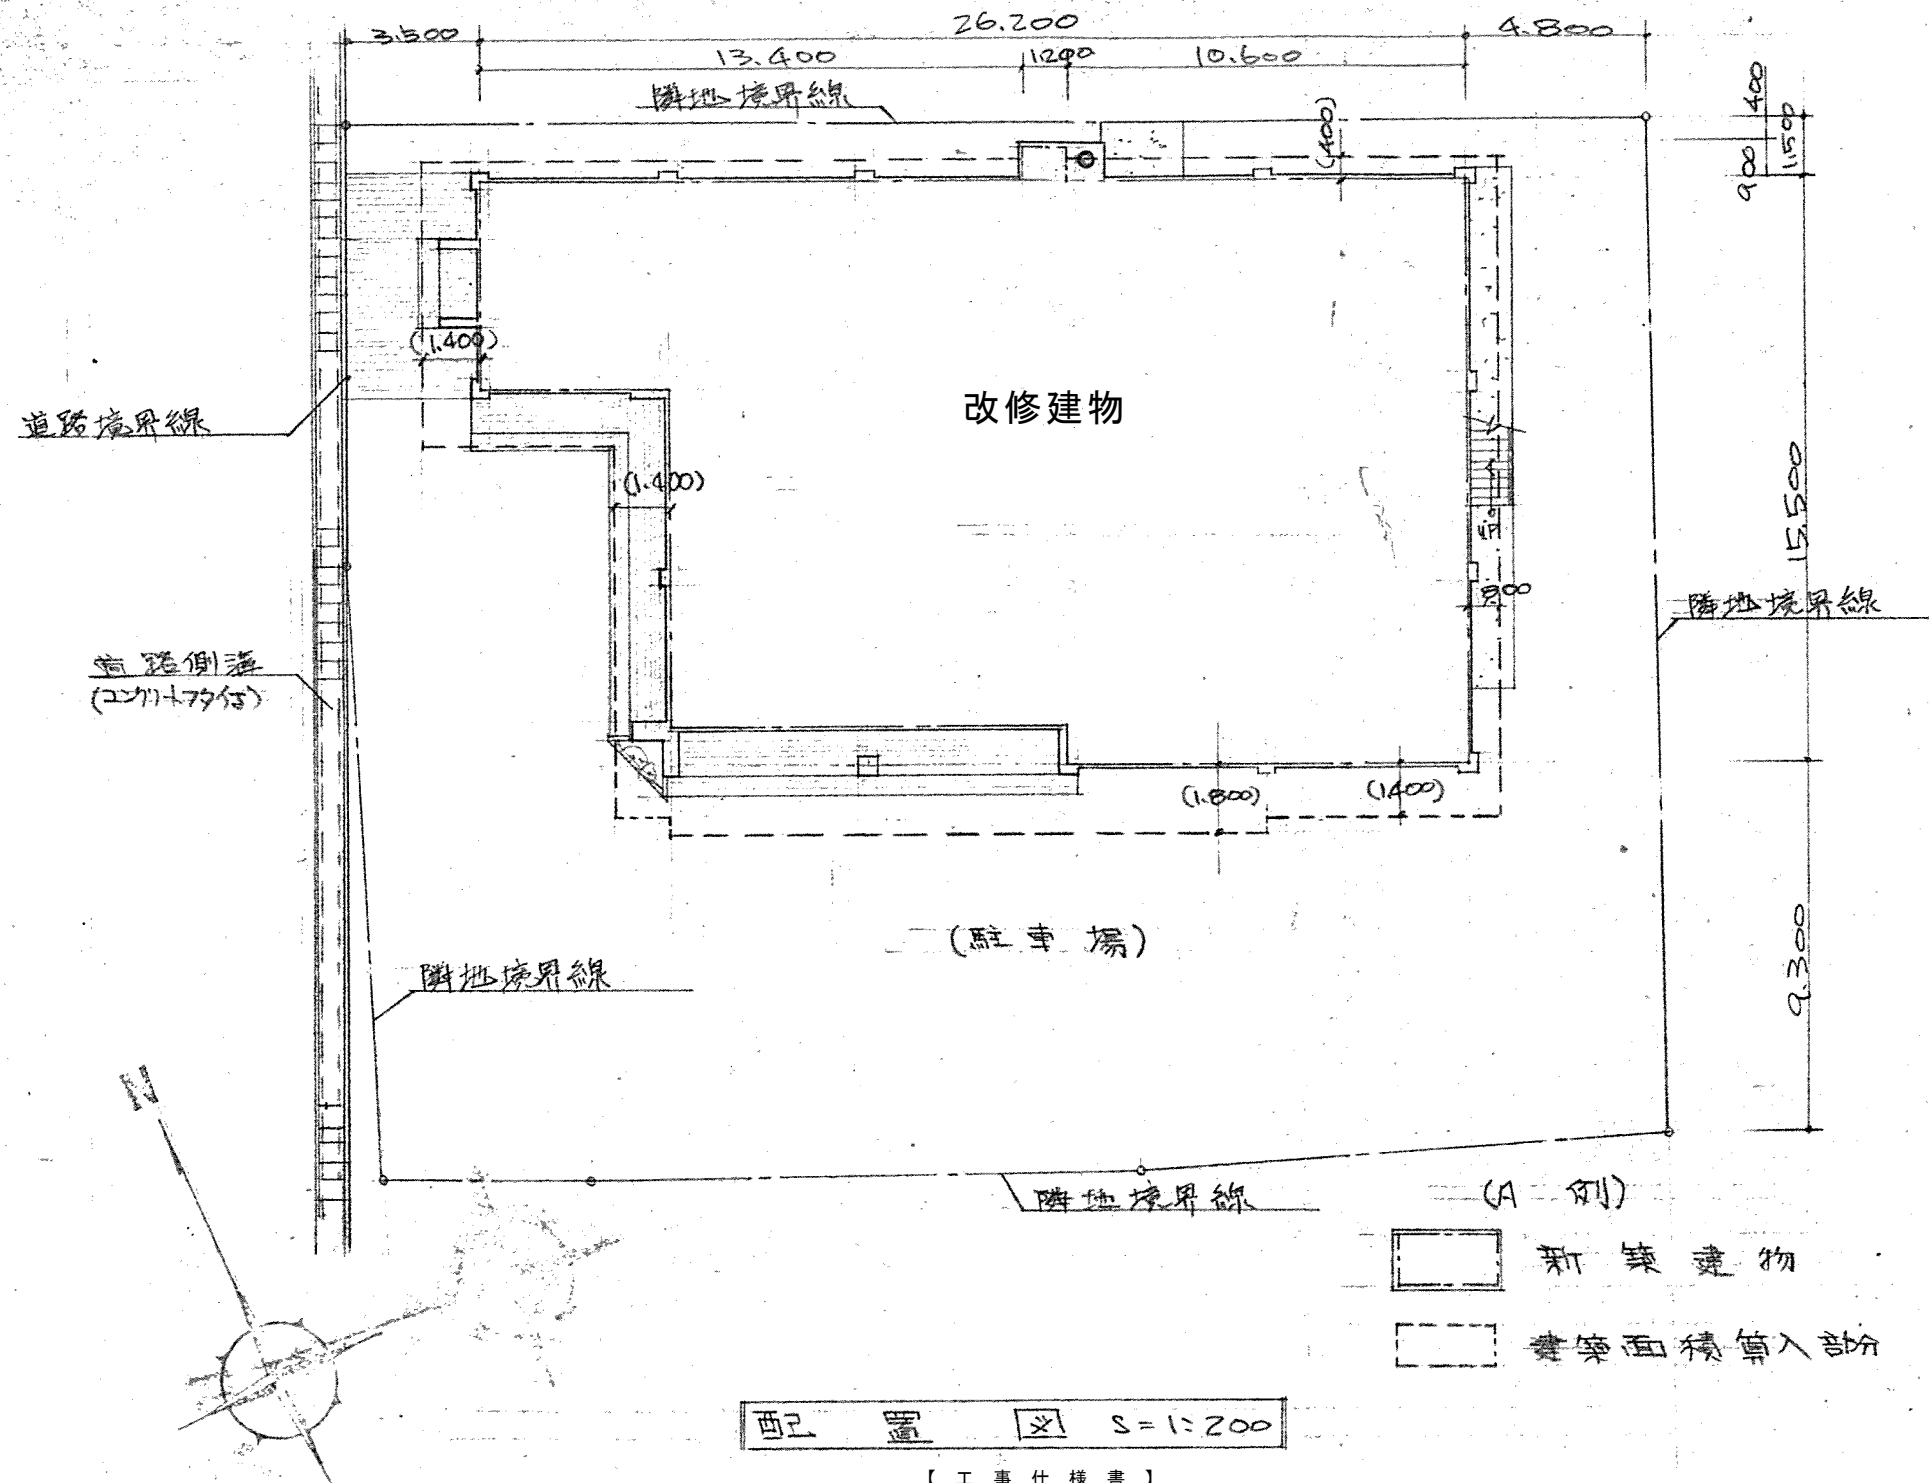

面積表	
敷地面積	899.53 ^{m²}
建築面積	441.92 ^{m²}
床面積	
1階	346.58 ^{m²}
2階	357.18 ^{m²}
3階	59.38 ^{m²}
延床面積	763.14 ^{m²}

配置図 S=1:200

【工事仕様書】

1. 工事名称 モンベル大山店底改修工事
2. 工事場所 大山町大山
3. 工事概要 モンベル大山店の老朽化した底を改修する。
4. 共通仕様 図面記載のない事項については国土交通省大臣官房官庁営繕部監修の最新版公共建築工事標準仕様書(建築工事、設備工事及び電気工事編)、改修工事については最新版の公共建築改修工事標準仕様書(建築工事、設備工事及び電気工事編)による。
5. 特記仕様
 - 1) 工事の一部を第三者に請け負わせる場合は出来る限り町内業者と契約すること。
ただし、適切に施工できる町内業者がいない特殊な工事等を請け負わせる場合は、この限りではない。
 - 2) 工事の施工に先立ち、実施工程表、施工計画書、施工図等を提出し監督員の承諾を得ること。
 - 3) 施工時期については監督員と協議の上、決定すること。
 - 4) 施設利用者の安全に配慮した施工計画とすること。
 - 5) 店舗の休業日がないため、底解体前に棚足場を設置し、現在店舗の出入口を利用できるよう計画すること。利用者が出入りする際は工事を中断し安全を確保すること。
 - 6) 既存石柱の石材を再利用するため解体時は注意すること。
 - 7) 上記以外の既存材料の再利用が可能な場合は、監督員と協議の上、決定とする。
 - 8) 仕上げの色彩、材料は基本的に既存のものを採用すること。
 - 9) 施工前に現地調査を実施の上、施工すること。

TITLE

モンベル大山店底改修工事

NAME

配置図

SCALE

A3 1/200

※
※
※
※



大山町役場


鳥取県西伯郡大山町御来屋328

CHECK

DRAWING

NO.

A-01

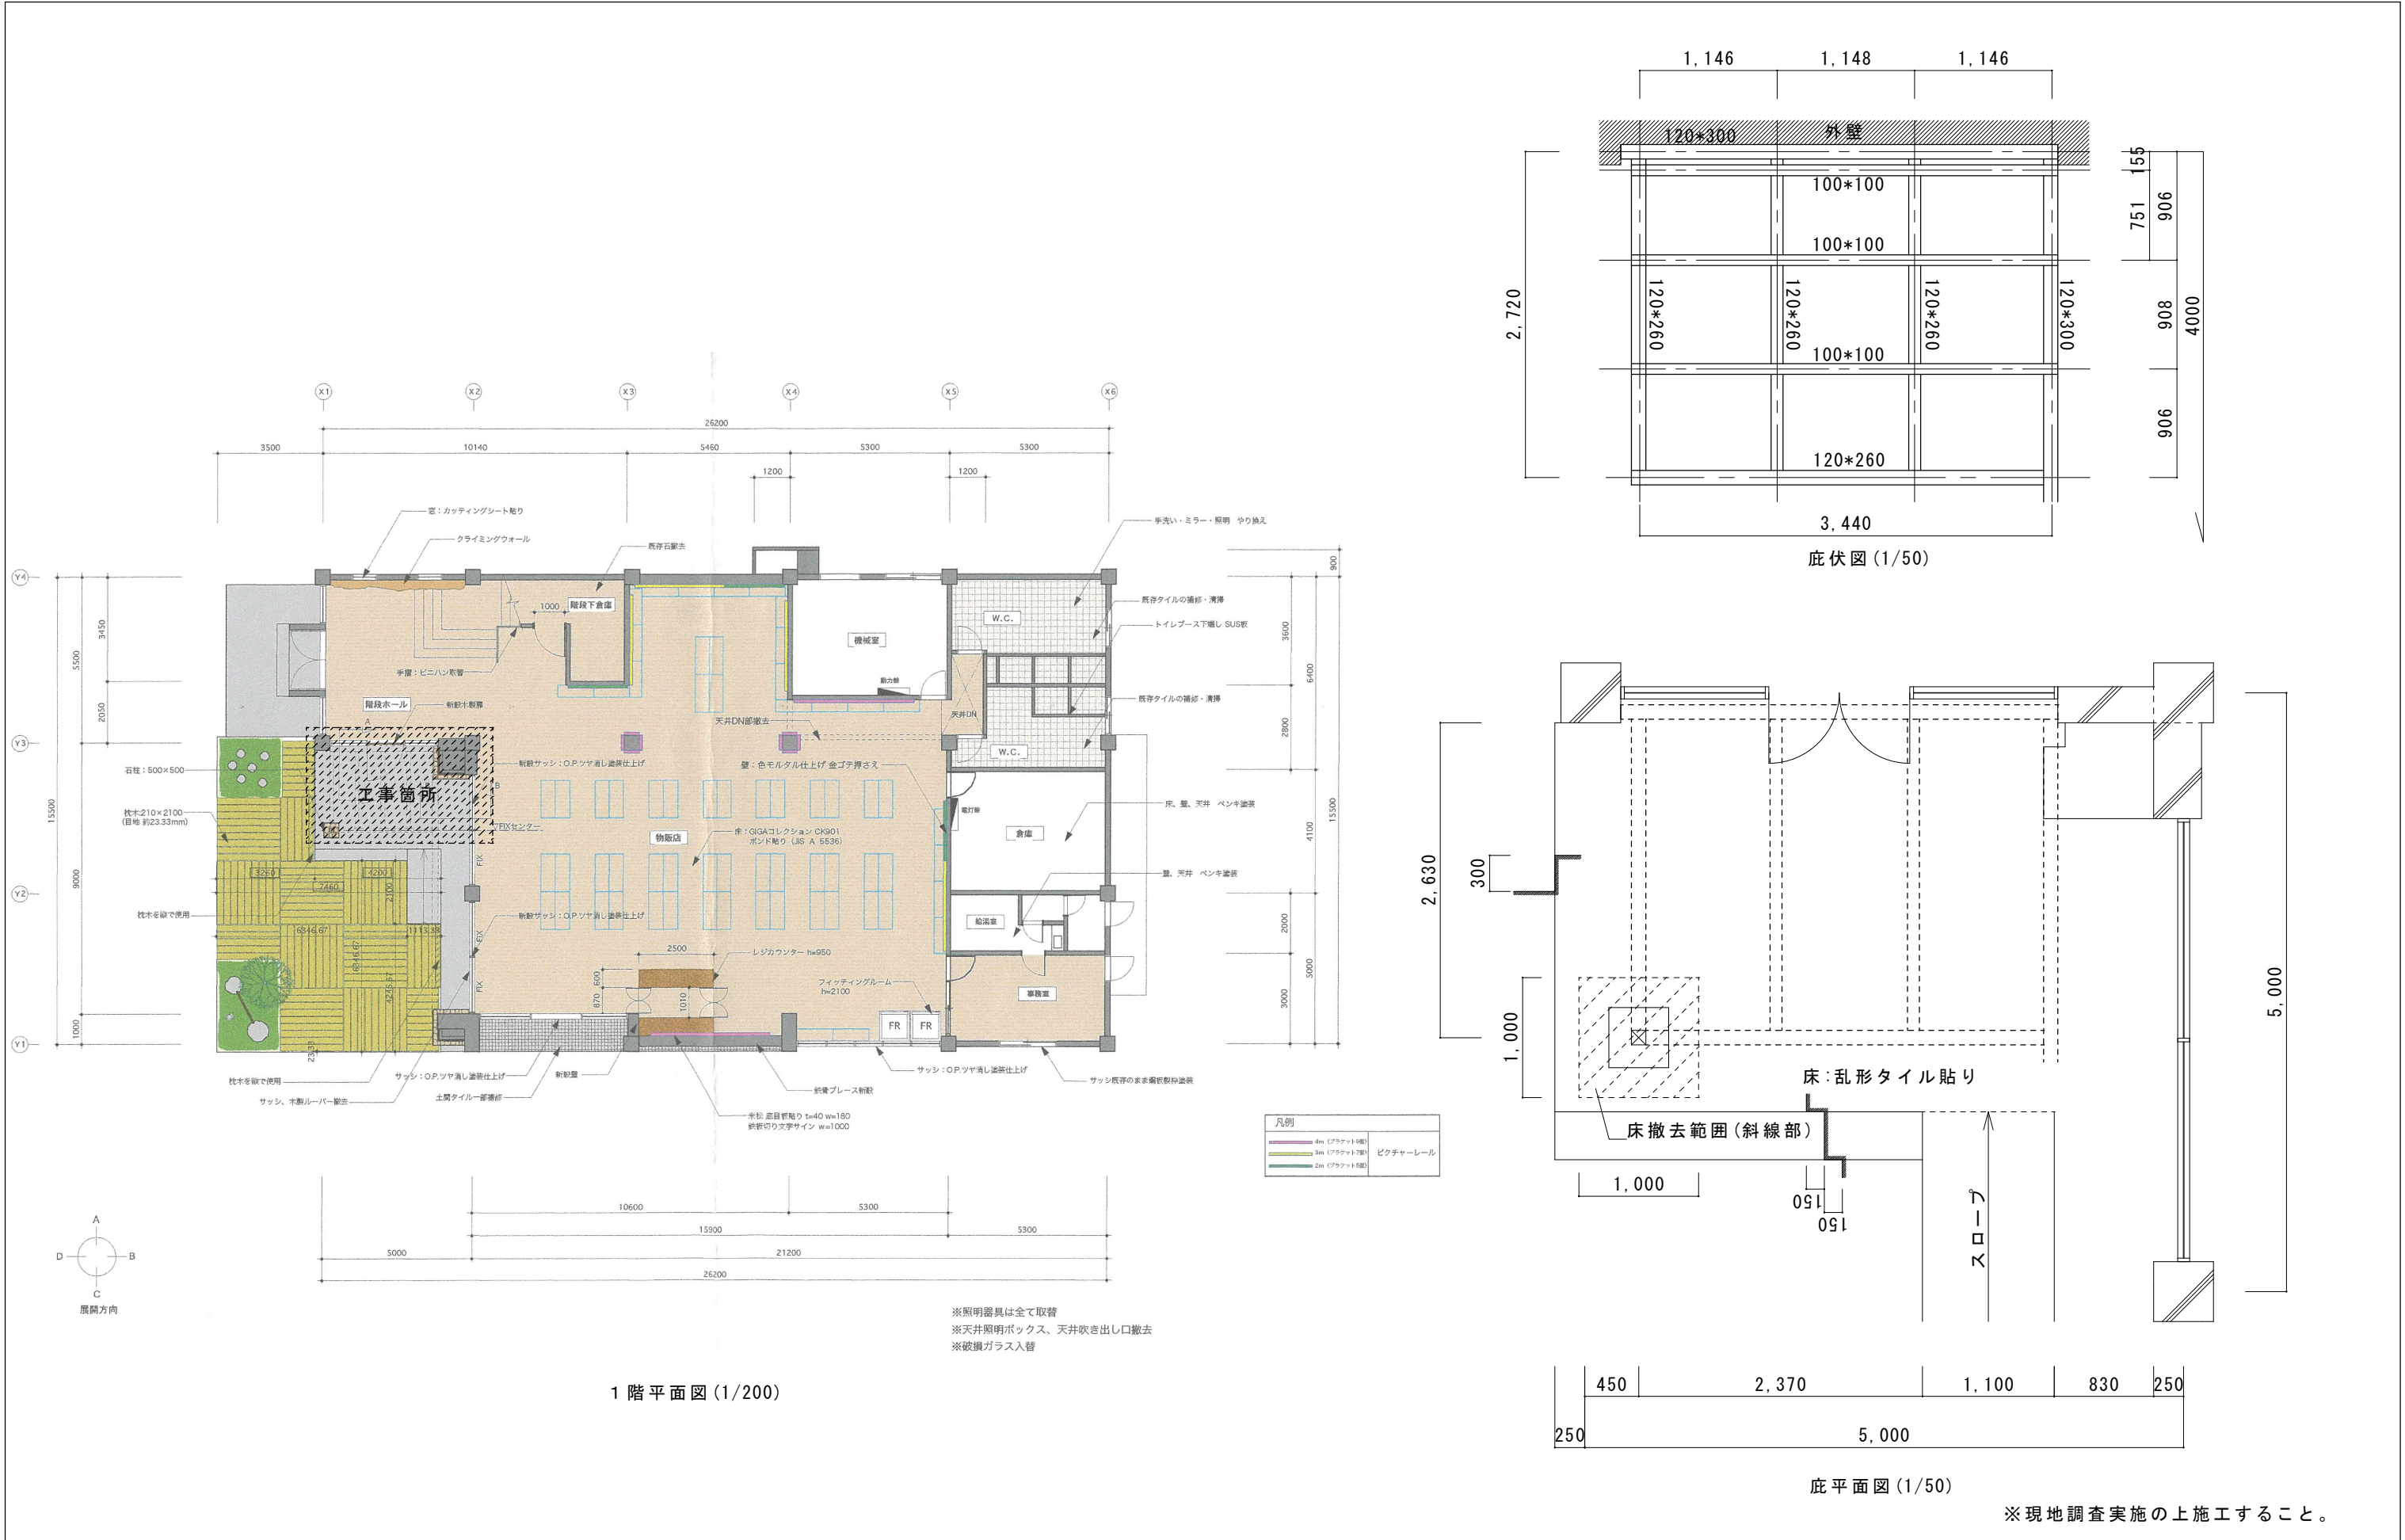

TITLE モンベル大山店底改修工事	NAME 平面図	SCALE A3 1/200	※ ※ ※ ※ ※	 大山町役場 鳥取県西伯郡大山町御来屋328	CHECK	DRAWING	NO. A-02
-----------------------	-------------	-------------------	-----------------------	--	-------	---------	-------------

