


令和2年度（繰越）

工 事 設 計 書

工 事 名 ： 住吉排水路外災害復旧工事

工事場所 ： 西伯郡大山町住吉・八重・小竹

位置図

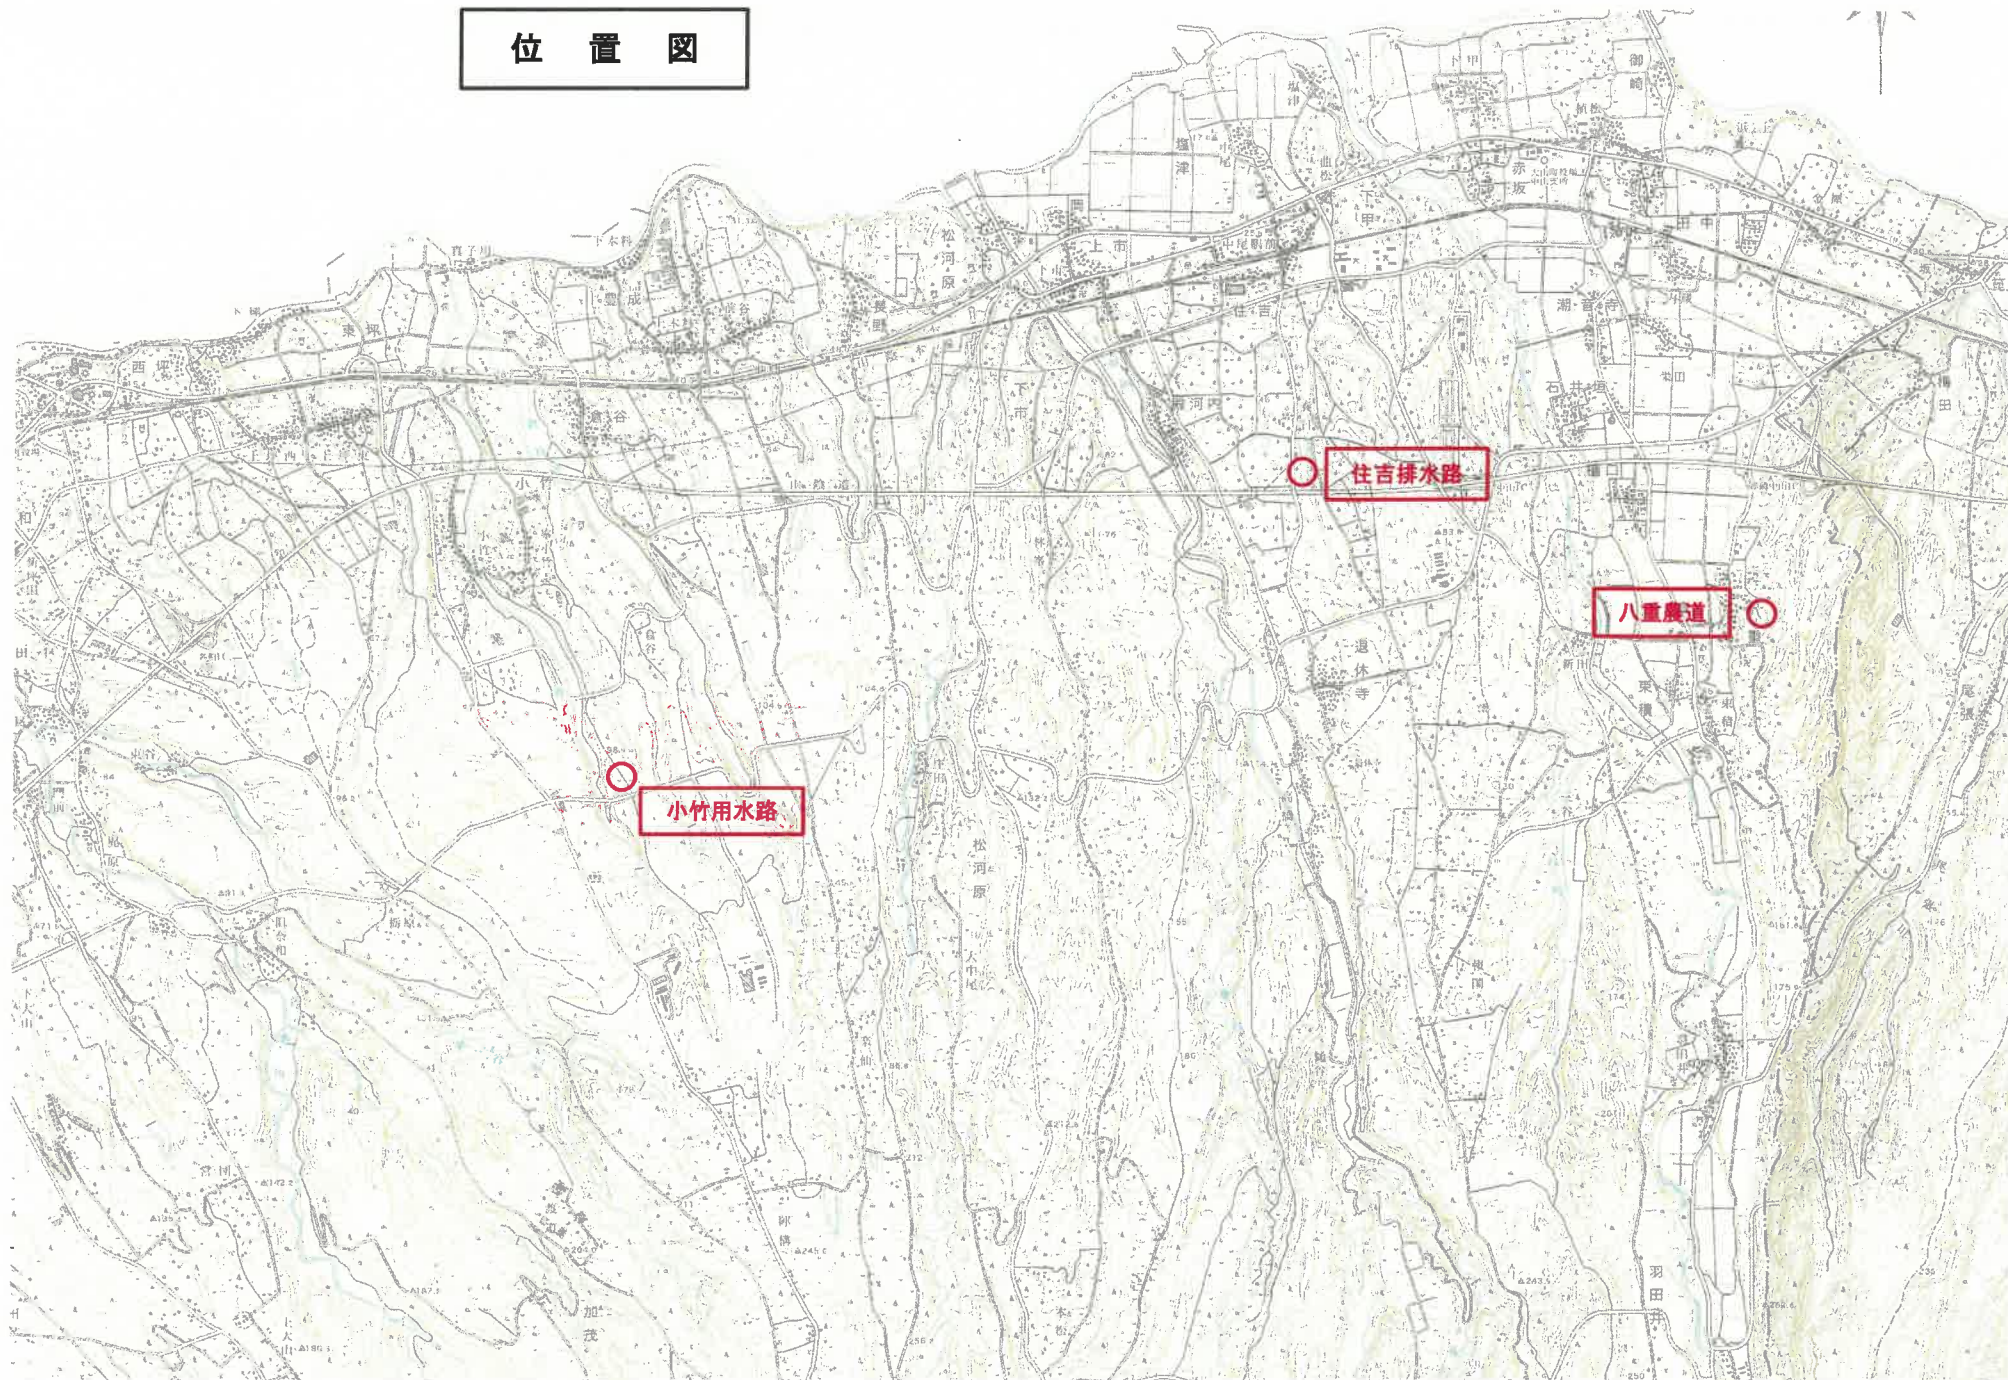

業 務 仕 様 書

第1 総 則

1. 本仕様書は、「住吉排水路外災害復旧工事」に適用する。
2. 本業務の仕様、指示にあたり、その優先順位は次のとおりとする。
 - 1) 特別仕様書（下記のとおり）
 - 2) 鳥取県土木工事共通仕様書（平成24年2月改訂）
 - 3) 農林水産省農村振興局制定「土木工事等共通仕様書」
 - 3) 図 面
 - 4) 設 計 書
 - 5) 各参考図書（道路土工指針、コンクリート示方書等）

第2 工事概要

1. 工 事 名 住吉排水路外災害復旧工事
 2. 工事場所 西伯郡大山町住吉、八重、小竹
 3. 工事内容 別紙数量表のとおり
- 完成期限 令和2年11月30日

第3 安全・訓練等の実施に関する事項

1. 労働安全衛生法第59条、60条及び60条の2に規定による安全衛生教育を実施するほか、工事現場に即した安全・訓練等を全ての作業員を対象に毎月1回、半日以上の時間を割り当てて実施するものとする。
2. 安全・訓練等の実施について「鳥取県土木工事共通仕様書」1-1-5施工計画書の「安全管理」に実施項目を記載し、監督員に提出するものとする。

第4 施工条件

1. 業務用地
 - 1) 請負者が工事施行上必要とする用地等については、監督員と協議のうえ、請負者の責任と負担において確保しなければならない。
2. 施工計画
 - 1) 契約締結後速やかに施工計画書（契約約款第3条による工程表）等を提出しなければならない。又、作業日報及び記録簿等の様式ならびに提出すべき事項は監督員の指示によること。
3. 連絡及び打ち合わせ
 - 1) 請負者は、常に発注者と速やかに連絡できる体制を整えておくこと。
 - 2) 工事中の打ち合わせ事項は打ち合わせ簿に甲乙協議して記録し、これに記載されない事項については変更の対象としない。
4. 現場管理

- 1) 機械及び資材等の搬出入に使用する工事中道路を破損した場合は、受託者の負担で速やかに修復し、一般交通の支障のないようにすること。
- 2) 請負者は、工事の施工にあたって労働基準法、労働安全衛生規則等関係諸法規を遵守し、工事の円滑なる進捗をはからなければならない。
- 3) 工事の実施に影響を及ぼす事故、人命に損傷を生ずる事故、もしくは第三者に損傷を与える事故が発生したとき、又はこれらの事故が発生する恐れのあるときは、遅滞なくその状況を監督員に報告し指示を受けなければならない。
- 4) 請負者は関係法令の定めるところにより、公衆の見易いところに工事標識を設置しなければならない。
- 5) 工事契約後、速やかに仮水準点の設置及び中心線、縦横断等を確認し監督員に報告すること。
- 6) 請負者は常に工事現場内を整理整頓し、一般交通の支障にならない方法で工事を施工すること。
- 7) 工事終了前に地元代表者と現地調査をし、了解を得たうえで後片づけ、清掃等を工期内に完了しなければならない。

5. 品質管理

盛土の安定を図るため、工事着手全、中間時、完了後に土質試験を行うこと。試験方法、試験箇所については別途監督員の指示によるものとする。

6. 第三者に対する処置

工事の施工に際して諸資材等の搬出入時の交通の安全、及び工事区域外への土砂流出等の防災対策に十分留意しなければならない。

第5 施工管理

本工事の施工管理は、本仕様書、特記仕様書、図面及び鳥取県県土整備部管理課監修「土木工事施工管理基準」（平成24年1月発行）によること。

第6 工事検査

1. 中間又は完成検査に当たっては、現場代理人及び主任技術者が立ち会わなければならない。
2. 検査のために必要な資料の提出、測量その他の処置については検査員又は監督員の指示に従わなければならない。
3. 検査箇所の修復は監督員の指示により、請負者の負担で速やかに行うこと。

第7 工事用材料

1. 工事に使用する材料は、図面又は特記仕様書に品質規格を明示した場合を除き、JIS規格

品又はこれに準ずる規格に適合したものでなければならない。

2. 材料を使用する前に材料使用承諾願を提出し、監督員の承諾を得なければならない。
ただし J I S の表示認可を受けた材料を使用する場合、請負者は工事材料使用届を監督員に提出するものとする。
3. 監督員の承諾した材料、検査又は試験に合格した材料は材料置き場等に整理し、監督員の点検が出来るように管理しなければならない。点検で変質又は不良と判断された材料は再度試験を受けなくてはならない。

第8 施工

1. 一般事項

1) 被害防止

工事施工に先立ち工事区域の状況を確認し、工事区域に被害を及ぼさないような施工計画をたてなければならない。また、施工中は工事区域外に対する被害の防止に努めなければならない。

2) 状況対応

現地の状況により工事内容に変更が見込まれる場合、又は現地と設計図が不整合となっている場合等には、事前に監督員と打ち合わせの上、適切な処理を行うものとする。

3) 水準点

本工事の水準点は、平面図に示す点を使用するものとする。

4) 検測、確認

検測、確認の方法は監督員が別途指示する。

5) 排水対策

工事施工中は、常に降雨、湧水などによる帯水を生じないように、施工面を整理し適当な縦断勾配と仮排水設備を設け、良好な排水状態を維持しなければならない。

4. その他

- 1) 工事着手前及び完成の写真は同位置で撮影し、工事写真（管理）アルバムとは別に完成通知とともに提出すること。
- 2) その他、工事施工上問題のあるときは、速やかに監督員に連絡しその指示に従うこと。

工事書類の簡素化について

単町維持工事について

平成22年4月1日以降発注工事より

	項 目	内 容	備 考
1.	施工計画書	簡易型	
2.	安全日誌	KYも含む	
3.	工事写真	着工前、完成	
4.	出来形管理	設計数量赤黒対比	
		工事図面に赤黒対比	

以上の成果品をフラットファイル(A4版)1冊に綴じ込み提出する。

単町改良工事について

	項 目	内 容	備 考
1.	施工計画書	簡易型	
2.	安全日誌	KYも含む	
3.	使用材料報告書	一覧表のみ(JIS規格製品)	
		特殊製品については承認図添付	
4.	工事写真	着工前、完成	
5.	出来形管理	設計数量赤黒対比	
		工事図面に赤黒対比	

以上の成果品をフラットファイル(A4版)1冊に綴じ込み提出する。

200万円以下の補助対象工事について

	項 目	内 容	備 考
1.	施工計画書	簡易型	
2.	安全日誌	KYも含む	
3.	使用材料報告書	一覧表のみ(JIS規格製品)	
		特殊製品については承認図添付	
4.	工事写真	施工管理写真	
		出来形管理写真	
5.	出来形管理	設計数量赤黒対比	
		工事図面に赤黒対比	
		納入数量対比	品質管理含む

可能であれば以上の成果品をフラットファイル(A4版)1冊に綴じ込み提出する。

注) 工事内容によっては以上の内容に寄りがない場合があるので、詳細については監督員と協議をする。

Q&A)

- ・協議書類・週報・マニフェストの提出は求めない。業者保管。
- ・簡易型とは土木工事施工管理ハンドブックの維持管理系施工計画書による。
- ・200～1000万円の工事については土木工事施工管理ハンドブック一般土木改良系施工計画書による。
- ・工事材料使用承諾願は提出する。(中身によっては省略可)
- ・その他補助対象工事についてもできるだけチューブファイルにまとめて提出。
- ・一般土木工事を対象としており、水道工事、建築工事などは除く。

本工事費

内 訳 書

費目・工種・施工名称など	数 量	単位	単 価	金 額	備 考
本工事費					X1000
住吉排水路	1	式			
八重農道	1	式			
小竹用水路	1	式			
仮設工 敷鉄板設置・撤去 L=100m	1	式			
水替工	1	式			
輸送費	1	式			
直接工事費					
諸経費 共通仮設費(運搬費・準備費・安全費・役務費・ 技術管理費・営繕費)・現場管理費・一般管理費	1	式			- × = 0
工事価格					
消費税相当額					- × 0.10 = 0
合計					

事業名	災害復旧事業
工事名	住吉排水路外災害復旧工事

名 称 (規 格)	数 量	単 位	単 価	金 額	備 考
直接工事費 (仮設工を除く)					
・災害復旧工事					
・ ・ 住吉排水路	1.000	式			
・ ・ ・ 土工	1.000	式			1 式当たり
SP 掘削 土砂、ポンプカット、無し、無し、5,000m3未満、-、-、-	84.000	m3			歩A・単A S単 14号
SP 床掘り 土砂、平均施工幅1m以上2m未満、無し、無し	6.000	m3			歩A・単A S単 17号
機械盛土	5.000	m3			歩A・単A T単 4号
人力土工(盛土・埋戻) 砂・砂質土、埋戻、はね付け+まき出し、タンバ(1)	4.000	m3			歩A・単A S単 1号
SP 土砂等運搬 小規模、バックホウ山積0.28m3(平積0.2m3)、土砂(岩塊・玉石混り土含む)、無し、5.0km以下	81.000	m3			歩A・単A S単 18号
合 計					
・ ・ ・ 水路工	1.000	式			1 式当たり
大型フリーダム B1000×H900×L2000	15.000	個			歩A・単A
排水構造物設置 L2000_1000を超え2000k以下	30.000	m			歩A・単A
SP 裏込砕石 再生グラッサラン RC-40 40～0mm、なし	5.400	m3			歩A・単A S単 26号
張コンクリート	30.000	m			歩A・単A T単 5号
合 計					
・ ・ ・ 構造物撤去工	1.000	式			1 式当たり
コンクリート取壊し	2.000	m3			歩A・単A
SP 積込(ルーズ) 岩塊・玉石、平均施工幅1m以上2m未満	2.000	m3			歩A・単A S単 16号
SP 土砂等運搬 小規模、バックホウ山積0.28m3(平積0.2m3)、土砂(岩塊・玉石混り土含む)、無し、7.5km以下	2.000	m3			歩A・単A S単 19号
コンクリート処分費	5.000	ton			歩A・単A
合 計					
・ ・ ・ 準備工	1.000	式			1 式当たり
伐採	3.000	日			歩A・単A T単 6号
合 計					
・ ・ 八重道路復旧	1.000	式			
・ ・ ・ 土工	1.000	式			1 式当たり
機械盛土	240.000	m3			歩A・単A T単 4号
SP 法面整形 盛土部、有り、無し、礫質土、砂及び砂質土、粘性土、なし	150.000	m2			歩A・単A S単 22号
搬入土	160.000	m3			歩A・単A T単 7号
合 計					
・ ・ ・ 土留工	1.000	式			1 式当たり
一本胴木 杭長3.0m	30.000	m			歩A・単A T単 3号
合 計					
・ ・ 小竹用水路	1.000	式			

UN70000

UN70000

事業名	災害復旧事業
工事名	住吉排水路外災害復旧工事

コード	名 称	数 量	単 位	単 価	金 額	備 考
	*** S単- 1号 ***					
	人力土工(盛土・埋戻)		m3		10,000 m3	歩A 当たり算出
	人力土工(盛土・埋戻)			冬期補正:なし 亜熱帯補正:なし 超勤時間:0.0 公社割引補正:なし	豪雪補正:10% 基本給時間:8.0 深夜時間:0.0	
	砂・砂質土,埋戻,はね付け+まき出し,タンパ(I)					
	1)土質区分	砂・砂質土				
	2)作業区分	埋戻				
	3)施工区分	はね付け+まき出し				
	4)締固め区分	タンパ(I)				
	特殊作業員					
		0.340	人			
	普通作業員					
		1.110	人			
	諸雑費 10%				0.100	
	合 計					算出数量 10,000 m3
	単 価		m3			
	*** S単- 2号 ***					
	人力土工(盛土・埋戻)		m3		10,000 m3	歩A 当たり算出
	人力土工(盛土・埋戻)			冬期補正:なし 亜熱帯補正:なし 超勤時間:0.0 公社割引補正:なし	豪雪補正:10% 基本給時間:8.0 深夜時間:0.0	
	砂・砂質土,盛土,まき出し,振動コンパクタ(I)					
	1)土質区分	砂・砂質土				
	2)作業区分	盛土				
	3)施工区分	まき出し				
	4)締固め区分	振動コンパクタ(I)				
	特殊作業員					
		0.200	人			
	普通作業員					
		0.680	人			
	諸雑費 10%				0.100	
	合 計					算出数量 10,000 m3
	単 価		m3			
	*** S単- 3号 ***					
	締固工(振動ロー締固め2.5m未満)		m3		1,000 日	歩A 当たり算出
	締固工(振動ロー締固め2.5m未満)			冬期補正:なし 亜熱帯補正:なし 超勤時間:0.0 公社割引補正:なし	豪雪補正:10% 基本給時間:8.0 深夜時間:0.0	
	築堤・埋戻,0.8~1.1ton,なし					
	1)工種区分	築堤・埋戻				
	2)規格区分(ton)	0.8~1.1ton				
	3)長期割引単価区分(賃料機械)					
	振動ロー[ハット'カ'イ'式]					
	質量0.8~1.1t			1.440	日	
	軽油					
	バトロ給油			5.300	L	
	特殊作業員					
		1.000	人			
	合 計					算出数量 50,000 m3
	単 価		m3			
	*** S単- 4号 ***					
	普通作業員		人		1,000 人	歩A 当たり算出
	普通作業員			冬期補正:なし 亜熱帯補正:なし 超勤時間:0.0 公社割引補正:なし	豪雪補正:10% 基本給時間:8.0 深夜時間:0.0	
	1)労務コード					
	2)労務単価算定区分					
	普通作業員					
		1.000	人			
	合 計					算出数量 1,000 人
	単 価					
	*** S単- 5号 ***					
	特殊作業員		人		1,000 人	歩A 当たり算出

事業名	災害復旧事業
工事名	住吉排水路外災害復旧工事

コード	名 称	数 量	単 位	単 価	金 額	備 考
	特殊作業員			冬期補正:なし 亜熱帯補正:なし	豪雪補正:10% 基本給時間:8.0	
	1) 労務コード 2) 労務単価算定区分			超勤時間:0.0 公社割引補正:なし	深夜時間:0.0	
	特殊作業員	1.000	人			
	合 計					算出数量 1.000 人
	単 価					
	*** S単- 6号 ***					
	木杭人力打設		本		50.000 本	歩A 当たり算出
	木杭人力打設 1.2m、6cm、湿った赤土、粘土、0.7m、なし			冬期補正:なし 亜熱帯補正:なし	豪雪補正:10% 基本給時間:8.0	
	1) 杭長(m) (KIL)	1.2m		超勤時間:0.0 公社割引補正:なし	深夜時間:0.0	
	2) 杭径(cm)	6cm				
	3) 土質区分	湿った赤土、粘土				
	4) 根入長(KNL)	0.7m				
	5) 単価0円区分(木杭)	なし				
	松丸太 長1.2m 末口6cm(先端加工費及び皮むき料なし)	50.000	本			計上無し
	土木一般世話役	0.190	人			
	普通作業員	0.960	人			
	合 計					算出数量 50.000 本
	単 価		本			
	*** S単- 7号 ***					
	木杭打設工(機械)		本		1.000 日	歩A 当たり算出
	木杭打設工(機械) 長3.0m、末口9cm			冬期補正:なし 亜熱帯補正:なし	豪雪補正:10% 基本給時間:8.0	
	1) 木杭(松丸太)規格	長3.0m、末口9cm		超勤時間:0.0 公社割引補正:なし	深夜時間:0.0	
	松丸太 長3.0m、末口9cm	32.000	本			
	土木一般世話役	1.000	人			
	普通作業員	2.000	人			
	大型アレーカ(ヘースマシン含まず)[油圧式] 600~800kg級	1.100	供用日			
	バックホウ[クローラ型・排対型(1次)] 標準バックホウ容量 山積0.45m3(平積0.35m3)	1.100	供用日			
	軽油 パトロール給油	40.000	L			
	運転手(特殊)	1.000	人			
	諸雑費	0.030				
	合 計					算出数量 32.000 本
	単 価		本			
	*** S単- 8号 ***					
	硬質ポリ塩化ビニル管人力布設		m		10.000 m	歩A 当たり算出
	硬質ポリ塩化ビニル管人力布設 VU、200mm、直管(両差し口)、4.0m管			冬期補正:なし 亜熱帯補正:なし	豪雪補正:10% 基本給時間:8.0	
	1) 管種区分	VU		超勤時間:0.0 公社割引補正:なし	深夜時間:0.0	
	2) 管径区分(mm)	200mm				
	3) 形状区分	直管(両差し口)				
	4) 管長区分	4.0m管				
	硬質ポリ塩化ビニル管 薄肉管VU 径200 長4.0m	2.440	本			計上無し
支給品	雑材料費 2%	0.020				計上無し
	土木一般世話役	0.100	人			
	特殊作業員	0.160	人			
	普通作業員	0.220	人			

事業名	災害復旧事業
工事名	住吉排水路外災害復旧工事

コード	名 称	数 量	単位	単 価	金 額	備 考
	合 計					算出数量 10.000 m
	単 価		m			
	*** S単- 9号 ***					
	排水ポンプ運転		箇所		1.000 箇所	歩A 当たり算出
	排水ポンプ運転 5.常時排水,0以上~40未満,発動発電機,なし			冬期補正:なし 亜熱帯補正:なし 超勤時間:0.0 公社割引補正:なし	豪雪補正:10% 基本給時間:8.0 深夜時間:0.0	
	1)運転日数	5				
	2)排水方法	常時排水				
	3)排水量(m3/h)	0以上~40未満				
	4)動力区分	発動発電機				
	5)長期割引単価区分(賃料機械)					
	工事中水中ポンプ(潜水ポンプ) 口径150mm	5.500	日			
	発動発電機[D駆動・排対型(1次・2次)] 25kVA	5.500	日			
	軽油 バトロール給油	395.000	L			
	特殊作業員	0.850	人			
	諸雑費	0.010				
	合 計					算出数量 1.000 箇所
	単 価		箇所			
	*** S単- 10号 ***					
	排水ポンプ据付撤去		箇所		1.000 箇所	歩A 当たり算出
	排水ポンプ据付撤去 1~5台,なし			冬期補正:なし 亜熱帯補正:なし 超勤時間:0.0 公社割引補正:なし	豪雪補正:10% 基本給時間:8.0 深夜時間:0.0	
	1)ポンプ台数区分	1~5台				
	2)長期割引単価区分(賃料機械)					
	バックホ[クローラ型・クレーン機能付・排対型(1次・2次・3次)] 標準バックホ容量 山積0.8m3 (平積0.6m3) 吊能力2.9t	0.580	日			
	土木一般世話役	0.500	人			
	特殊作業員	0.100	人			
	普通作業員	2.000	人			
	軽油 バトロール給油	35.000	L			
	運転手(特殊)	0.500	人			
	合 計					算出数量 1.000 箇所
	単 価		箇所			
	*** S単- 11号 ***					
	敷鉄板設置・撤去工		m ²		1,000.000 m ²	歩A 当たり算出
	敷鉄板設置・撤去工 設置~賃料~撤去,30,1,なし			冬期補正:なし 亜熱帯補正:なし 超勤時間:0.0 公社割引補正:なし	豪雪補正:10% 基本給時間:8.0 深夜時間:0.0	
	1)施工区分	設置~賃料~撤去				
	2)供用日数	30				
	3)使用回数	1				
	4)長期割引単価区分(賃料機械)					
	敷鉄板 22*1524*6096 [賃料]	1,000.000	m ² 供用日			
	敷鉄板 22*1524*6096 [整備費]	1,000.000	m ²			
	特殊作業員	2.900	人			
	普通作業員	2.900	人			
	バックホ[クローラ型・クレーン機能付・超/低騒音・排対(1-3次)] 標準バックホ容量 山積0.8m3 (平積0.6m3) 吊能力2.9t	3.310	日			
	軽油 バトロール給油	365.000	L			
	運転手(特殊)	2.900	人			
	合 計					算出数量 1,000.000 m ²

事業名	災害復旧事業
工事名	住吉排水路外災害復旧工事

コード	名 称	数 量	単 位	単 価	金 額	備 考
	単 価		m ²			
	*** S単- 12号 ***					
	輸送費(特殊機械)		台		1.000 台	歩A 当たり算出
	輸送費(特殊機械) 8 ton車, 10km~20km, なし (割増なし), 0km(割増なし), 0km(割増なし), なし, その他 (割増なし)			冬期補正: なし 亜熱帯補正: なし 超勤時間: 0.0	豪雪補正: 1.0 % 基本給時間: 8.0 深夜時間: 0.0	
	1) 車種区分 2) 運送全距離(基地~現場) 3) 入力用運賃料金(基地~現場) 4) 特大品割増(C1) 5) 運送区間距離(悪路割増(C2) 区間) 6) 入力用運賃料金(悪路割増区間) 7) 運送区間距離(冬期割増(C3) 区間) 8) 入力用運賃料金(冬期割増区間) 9) 深夜早朝割増(C4) 10) 地区割増(M)	8 ton車 10km~20km 12,400円 なし (割増なし) 0km(割増なし) 0円 0km(割増なし) 0円 なし その他 (割増なし)		公社割引補正: なし		
	運賃料金 8ton車 20km以下	1.000	台			
	合 計					算出数量 1.000 台
	単 価		台			
	*** S単- 13号 ***					
	輸送費(仮設材)		ton		1.000 ton	歩A 当たり算出
	輸送費(仮設材) 基本運賃(自動入力), 12m以内, 30kmまで, 往復計上, 計上する(敷鉄板), 基地(積込・取卸), , 0.0, 0.0			冬期補正: なし 亜熱帯補正: なし 超勤時間: 0.0	豪雪補正: 1.0 % 基本給時間: 8.0 深夜時間: 0.0	
	1) 使用単価区分 2) 運賃料金(円/ton) 3) 製品長 4) 運搬距離(片道) 5) 計上方法 6) 積卸し計上区分 7) 積卸し区分(敷鉄板) 9) 冬期割増率 (実数) 10) 深夜早朝割増率 (実数)	0円 12m以内 30kmまで 往復計上 計上する(敷鉄板) 基地(積込・取卸) 0.0 0.0		公社割引補正: なし		
	仮設材輸送運賃料金 30km以下 製品長12m以内	1.000	ton			
	積卸し費 積込み・取卸し	1.000	ton			
	合 計					算出数量 1.000 ton
	単 価		ton			
	*** S単- 14号 ***					
	SP 掘削		m ³		1.000 m ³	歩A 当たり算出
	SP 掘削 土砂, オブ・ソット, -, 無し, 無し, 5,000m ³ 未満, -, -, -			冬期補正: なし 亜熱帯補正: なし 超勤時間: 0.0 公社割引補正: なし	豪雪補正: 1.0 % 基本給時間: 8.0 深夜時間: 0.0	
	1) 土質 2) 施工方法 3) 岩質 4) 押土の有無 5) 障害の有無 6) 施工数量 7) 火薬使用 8) 破砕片除去の有無 9) 集積押土の有無	土砂 オブ・ソット - 無し 無し 5,000m ³ 未満 - - -				
	単 価		m ³			
	*** S単- 15号 ***					
	SP 積込(ルーズ)		m ³		1.000 m ³	歩A 当たり算出
	SP 積込(ルーズ) 土砂, 小規模(標準)			冬期補正: なし 亜熱帯補正: なし	豪雪補正: 1.0 % 基本給時間: 8.0	

事業名	災害復旧事業
工事名	住吉排水路外災害復旧工事

コード	名 称	数 量	単 位	単 価	金 額	備 考
				超勤時間:0.0 公社割引補正:なし	深夜時間:0.0	
	1)土質 2)作業内容	土砂 小規模(標準)				
	単 価		m3			
	*** S単- 16号 ***					
	SP 積込(ルーズ)		m3		1.000 m3	歩A
	SP 積込(ルーズ) 岩塊・玉石,平均施工幅1m以上2m未満			冬期補正:なし 亜熱帯補正:なし 超勤時間:0.0 公社割引補正:なし	豪雪補正:10% 基本給時間:8.0 深夜時間:0.0	当たり算出
	1)土質 2)作業内容	岩塊・玉石 平均施工幅1m以上2m未満				
	単 価		m3			
	*** S単- 17号 ***					
	SP 床掘り		m3		1.000 m3	歩A
	SP 床掘り 土砂,平均施工幅1m以上2m未満,無し,無し			冬期補正:なし 亜熱帯補正:なし 超勤時間:0.0 公社割引補正:なし	豪雪補正:10% 基本給時間:8.0 深夜時間:0.0	当たり算出
	1)土質区分 2)施工方法 3)土留方式の種類 4)障害の有無	土砂 平均施工幅1m以上2m未満 無し 無し				
	単 価		m3			
	*** S単- 18号 ***					
	SP 土砂等運搬		m3		1.000 m3	歩A
	SP 土砂等運搬 小規模,パック材山積0.28m3(平積0.2m3),土砂(岩塊・玉石混り土含む) ,無し,5.0km以下			冬期補正:なし 亜熱帯補正:なし 超勤時間:0.0 公社割引補正:なし	豪雪補正:10% 基本給時間:8.0 深夜時間:0.0	当たり算出
	1)土砂等発生現場 2)積込機種・規格 3)土質 4)DID区間の有無 5)運搬距離(km)	小規模 パック材山積0.28m3(平積0.2m3) 土砂(岩塊・玉石混り土含む) 無し 5.0km以下				
	単 価		m3			
	*** S単- 19号 ***					
	SP 土砂等運搬		m3		1.000 m3	歩A
	SP 土砂等運搬 小規模,パック材山積0.28m3(平積0.2m3),土砂(岩塊・玉石混り土含む) ,無し,7.5km以下			冬期補正:なし 亜熱帯補正:なし 超勤時間:0.0 公社割引補正:なし	豪雪補正:10% 基本給時間:8.0 深夜時間:0.0	当たり算出
	1)土砂等発生現場 2)積込機種・規格 3)土質 4)DID区間の有無 5)運搬距離(km)	小規模 パック材山積0.28m3(平積0.2m3) 土砂(岩塊・玉石混り土含む) 無し 7.5km以下				
	単 価		m3			
	*** S単- 20号 ***					
	SP 土砂等運搬		m3		1.000 m3	歩A
	SP 土砂等運搬 小規模,パック材山積0.28m3(平積0.2m3),土砂(岩塊・玉石混り土含む) ,無し,19.0km以下			冬期補正:なし 亜熱帯補正:なし 超勤時間:0.0	豪雪補正:10% 基本給時間:8.0 深夜時間:0.0	当たり算出

事業名	災害復旧事業
工事名	住吉排水路外災害復旧工事

コード	名 称	数 量	単 位	単 価	金 額	備 考
				公社割引補正:なし		
	1)土砂等発生現場 2)積込機種・規格 3)土質 4)DID区間の有無 5)運搬距離(km)	小規模 バックホウ山積0.28m3(平積0.2m3) 土砂(岩塊・玉石混り土含む) 無し 19.0km以下				
	単 価		m3			
	*** S単- 21号 ***					
	SP 土砂等運搬 SP 土砂等運搬 小規模,バックホウ山積0.28m3(平積0.2m3),土砂(岩塊・玉石混り土含む) ,無し,13.0km以下		m3	冬期補正:なし 亜熱帯補正:なし 超勤時間:0.0	豪雪補正:10% 基本給時間:8.0 深夜時間:0.0	歩A 当たり算出
				公社割引補正:なし		
	1)土砂等発生現場 2)積込機種・規格 3)土質 4)DID区間の有無 5)運搬距離(km)	小規模 バックホウ山積0.28m3(平積0.2m3) 土砂(岩塊・玉石混り土含む) 無し 13.0km以下				
	単 価		m3			
	*** S単- 22号 ***					
	SP 法面整形 SP 法面整形 盛土部,有り,無し,礫質土、砂及び砂質土、粘性土、なし		m ²	冬期補正:なし 亜熱帯補正:なし 超勤時間:0.0 公社割引補正:なし	豪雪補正:10% 基本給時間:8.0 深夜時間:0.0	歩A 当たり算出
	1)整形箇所 2)法面締固めの有無 3)現場制約の有無 4)土質 5)長期割引単価区分	盛土部 有り 無し 礫質土、砂及び砂質土、粘性土				
	単 価		m ²			
	*** S単- 23号 ***					
	SP 整地 SP 整地 敷均し(※ス*),狭小幅員(幅2.5m以上4m未満)		m3	冬期補正:なし 亜熱帯補正:なし 超勤時間:0.0 公社割引補正:なし	豪雪補正:10% 基本給時間:8.0 深夜時間:0.0	歩A 当たり算出
	1)作業区分 2)敷均し作業内容	敷均し(※ス*) 狭小幅員(幅2.5m以上4m未満)				
	単 価		m3			
	*** S単- 24号 ***					
	SP ふとんかご SP ふとんかご 設置,階段式,高さ50cm×幅120cm,GS-3 線径4.0mm 網目13cm,割栗石 (詰石用) 15~20cm		m	冬期補正:なし 亜熱帯補正:なし 超勤時間:0.0	豪雪補正:10% 基本給時間:8.0 深夜時間:0.0	歩A 当たり算出
				公社割引補正:なし		
	1)作業区分 2)ふとんかご種別 3)ふとんかご規格 4)ふとんかごの種類 5)詰石の種類	設置 階段式 高さ50cm×幅120cm GS-3 線径4.0mm 網目13cm 割栗石(詰石用) 15~20cm				
	単 価		m			
	*** S単- 25号 ***					

事業名	災害復旧事業
工事名	住吉排水路外災害復旧工事

コード	名 称	数 量	単位	単 価	金 額	備 考
	SP 吸出し防止材 (全面) 設置		m ²		1.000 m ²	歩A 当たり算出
	SP 吸出し防止材 (全面) 設置			冬期補正:なし	豪雪補正:10%	
	吸出し防止材 (全面) 設置			亜熱帯補正:なし	基本給時間:8.0	
				超勤時間:0.0	深夜時間:0.0	
				公社割引補正:なし		
	1)作業区分	吸出し防止材 (全面) 設置				
	単 価		m ²			
	*** S単- 26号 ***					
	SP 裏込碎石		m ³		1.000 m ³	歩A 当たり算出
	SP 裏込碎石			冬期補正:なし	豪雪補正:10%	
	再生クラッシャー RC-40 40~0mm. なし			亜熱帯補正:なし	基本給時間:8.0	
				超勤時間:0.0	深夜時間:0.0	
				公社割引補正:なし		
	1) 碎石の種類	再生クラッシャー RC-40 40~0mm				
	2)長期割引単価区分					
	単 価		m ³			
	*** S単- 27号 ***					
	SP コンクリート		m ³		1.000 m ³	歩A 当たり算出
	SP コンクリート			冬期補正:なし	豪雪補正:10%	
	無筋・鉄筋構造物, 人力打設, -, 一般養生, -, 無し, -, 18-5-40 (普通)			亜熱帯補正:なし	基本給時間:8.0	
	W/C65%,			超勤時間:0.0	深夜時間:0.0	
				公社割引補正:なし		
	1)構造物種別	無筋・鉄筋構造物				
	2)打設工法	人力打設				
	3)設計日打設量	-				
	4)養生工の種類	一般養生				
	5)圧送管延長距離区分	-				
	6)現場内小運搬の有無	無し				
	7)打設高さ、水平打設距離	-				
	8)コンクリート規格	18-5-40 (普通) W/C65%				
	単 価		m ³			

事業名	災害復旧事業
工事名	住吉排水路外災害復旧工事


コード	名 称 (規 格)	数 量	単 位	単 価	金 額	備 考
	*** T単- 1号 ***					
	仮設道路工		m		1.000 m	歩A 当たり算出
	敷鉄板設置・撤去工 設置～賃料～撤去, 30.1, なし	3.000	m ²			S単 11号 算出数量 1.000 m
	合 計					
	単 価		m			
	*** T単- 2号 ***					
	輸送費 (敷鉄板)		m		1.000 m	歩A 当たり算出
	輸送費 (仮設材) 基本運賃 (自動入力), 12m以内, 30kmまで, 往復計上, 計上する (敷鉄板), 基地 (積込・取卸), , 0.0, 0.0	1.000	ton			S単 13号
	合 計					算出数量 1.000 m
	単 価		m			
	*** T単- 3号 ***					
	一本胴木		m		10.000 m	歩A 当たり算出
	杭長3.0m 木杭打設工 (機械) 長3.0m, 末口9cm	10.000	本			S単 7号
	切丸太 末口12cm, L=4.0m 間伐材	2.500	本			
	六角ボルト M-12×150	2.500	本			
	かすがい 丸かすがい 9×120	10.000	本			
	特殊作業員	0.030	人			S単 5号
	普通作業員	0.170	人			S単 4号 算出数量 10.000 m
	合 計					
	単 価		m			
	*** T単- 4号 ***					
	機械盛土		m ³		1.000 m ³	歩A 当たり算出
	SP 積込 (ルーズ) 土砂, 小規模 (標準)	1.000	m ³			S単 15号
	SP 整地 敷均し (ノース), 狭小幅員 (幅2.5m以上4m未満)	1.000	m ³			S単 23号
	締固工 (振動ロー締固め2.5m未満) 築堤・埋戻, 0.8～1.1ton, なし	1.000	m ³			S単 3号 算出数量 1.000 m ³
	合 計					
	単 価		m ³			
	*** T単- 5号 ***					
	張コンクリート		m		10.000 m	歩A 当たり算出
	SP コンクリート 無筋・鉄筋構造物, 人力打設, 一般養生, 無し, 18-5-40 (普通) W/C65%,	1.000	m ³			S単 27号 算出数量 10.000 m
	合 計					
	単 価		m			

UN70000

数量総括表

工事区分	種別	細別	規格	単位	数量	摘要
住吉排水路						
	土工					
		掘削	Bu0.25m3	m3	84.0	
		床堀	L=50m	m3	6.0	
		盛土		m3	5.0	
		埋戻し		m3	4.0	
		運搬	DT4t L=5.0km	m3	81.0	八重農道へ
	水路工					
		大型フリューム	B1000×H900×L2000	本	15.0	
		排水構造物設置	L2000_2000kg以下	m	30.0	
		基礎碎石	Rcc-40 t=15cm	m ²	36.0	
		張コンクリート	sl=1.0m t=0.1	m	30.0	
	構造物撤去工					
		コンクリート 取壊し	Bu0.25m3	m3	2.0	
		積込	Bu0.25m3	m3	2.0	
		運搬	DT4t L=7.0km	m3	2.0	
		処分		ton	5.0	(有)きのえ
	準備工					
		伐採		日	3.0	
	仮設工					
		仮設道路	敷鉄板w=3.0m	m	100.0	
		水替工	常時排水	日	5.0	


[illegible]

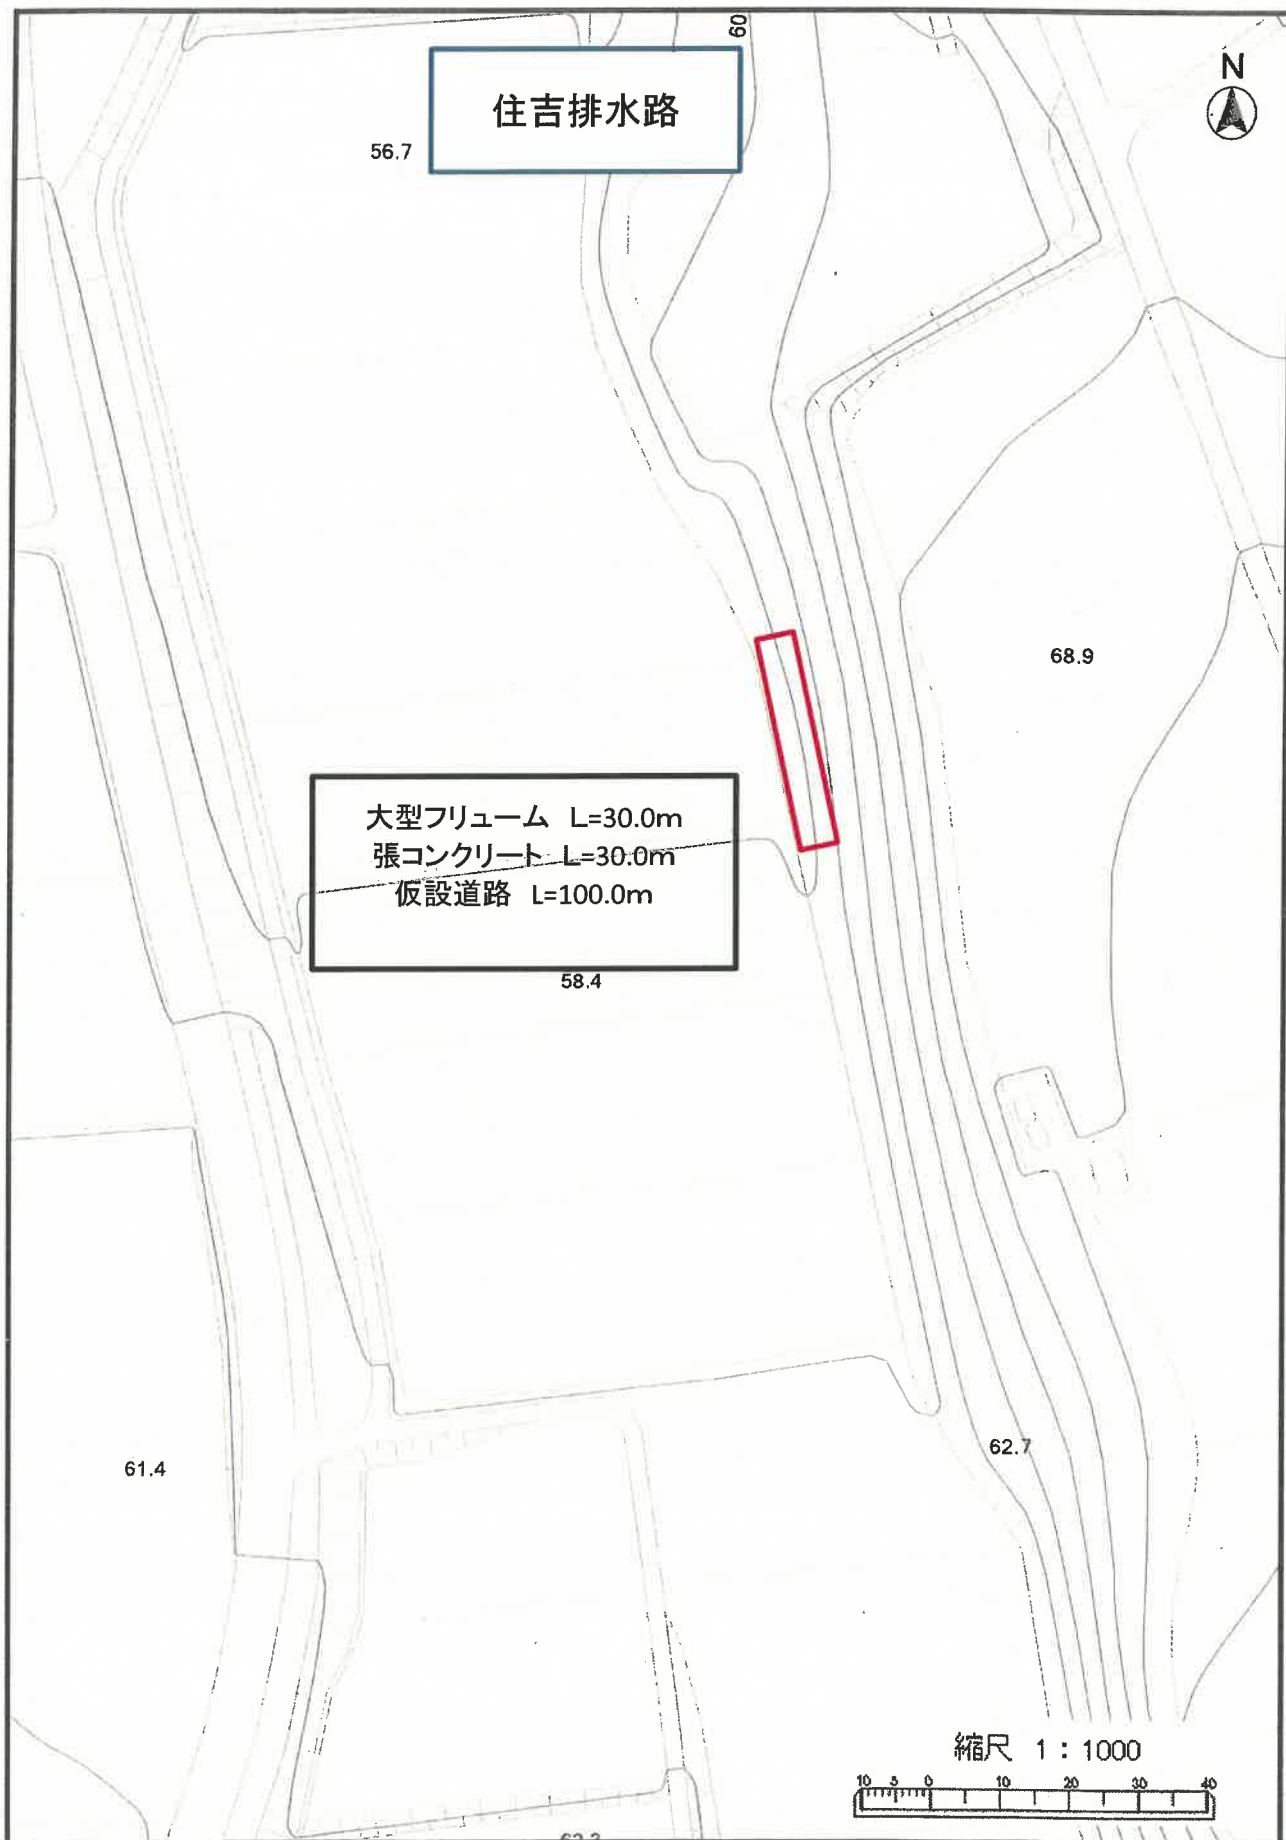

横断面図


S=1:100

NO.0

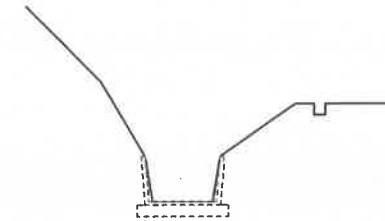


堀削 0.3
床堀 0.2
埋戻し 0.2
盛土 0.3

NO.1

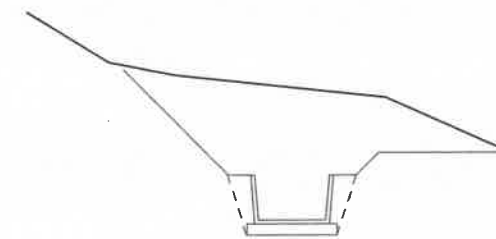

堀削 4.4
床堀 0.2
埋戻し 0.1
盛土 -


NO.2

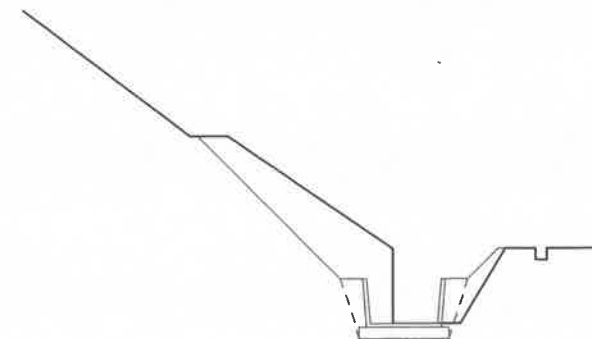

堀削 2.1
床堀 0.2
埋戻し 0.3
盛土 0.2

標準断面図


S=1:50

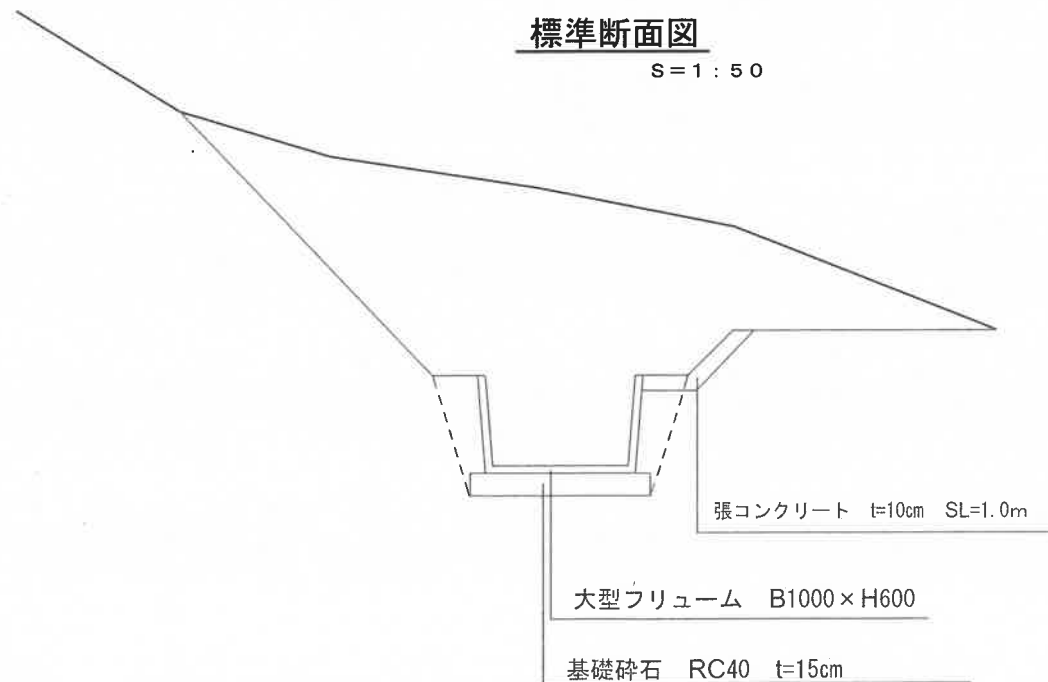


D=15.0m

D=15.0m

令和2年度			
工事名	住吉排水路外災害復旧工事		
工事場所	大山町住吉外		
図名	住吉横断面図		
縮尺	図示	単位	m
図号	全葉中の内		
	大山町		

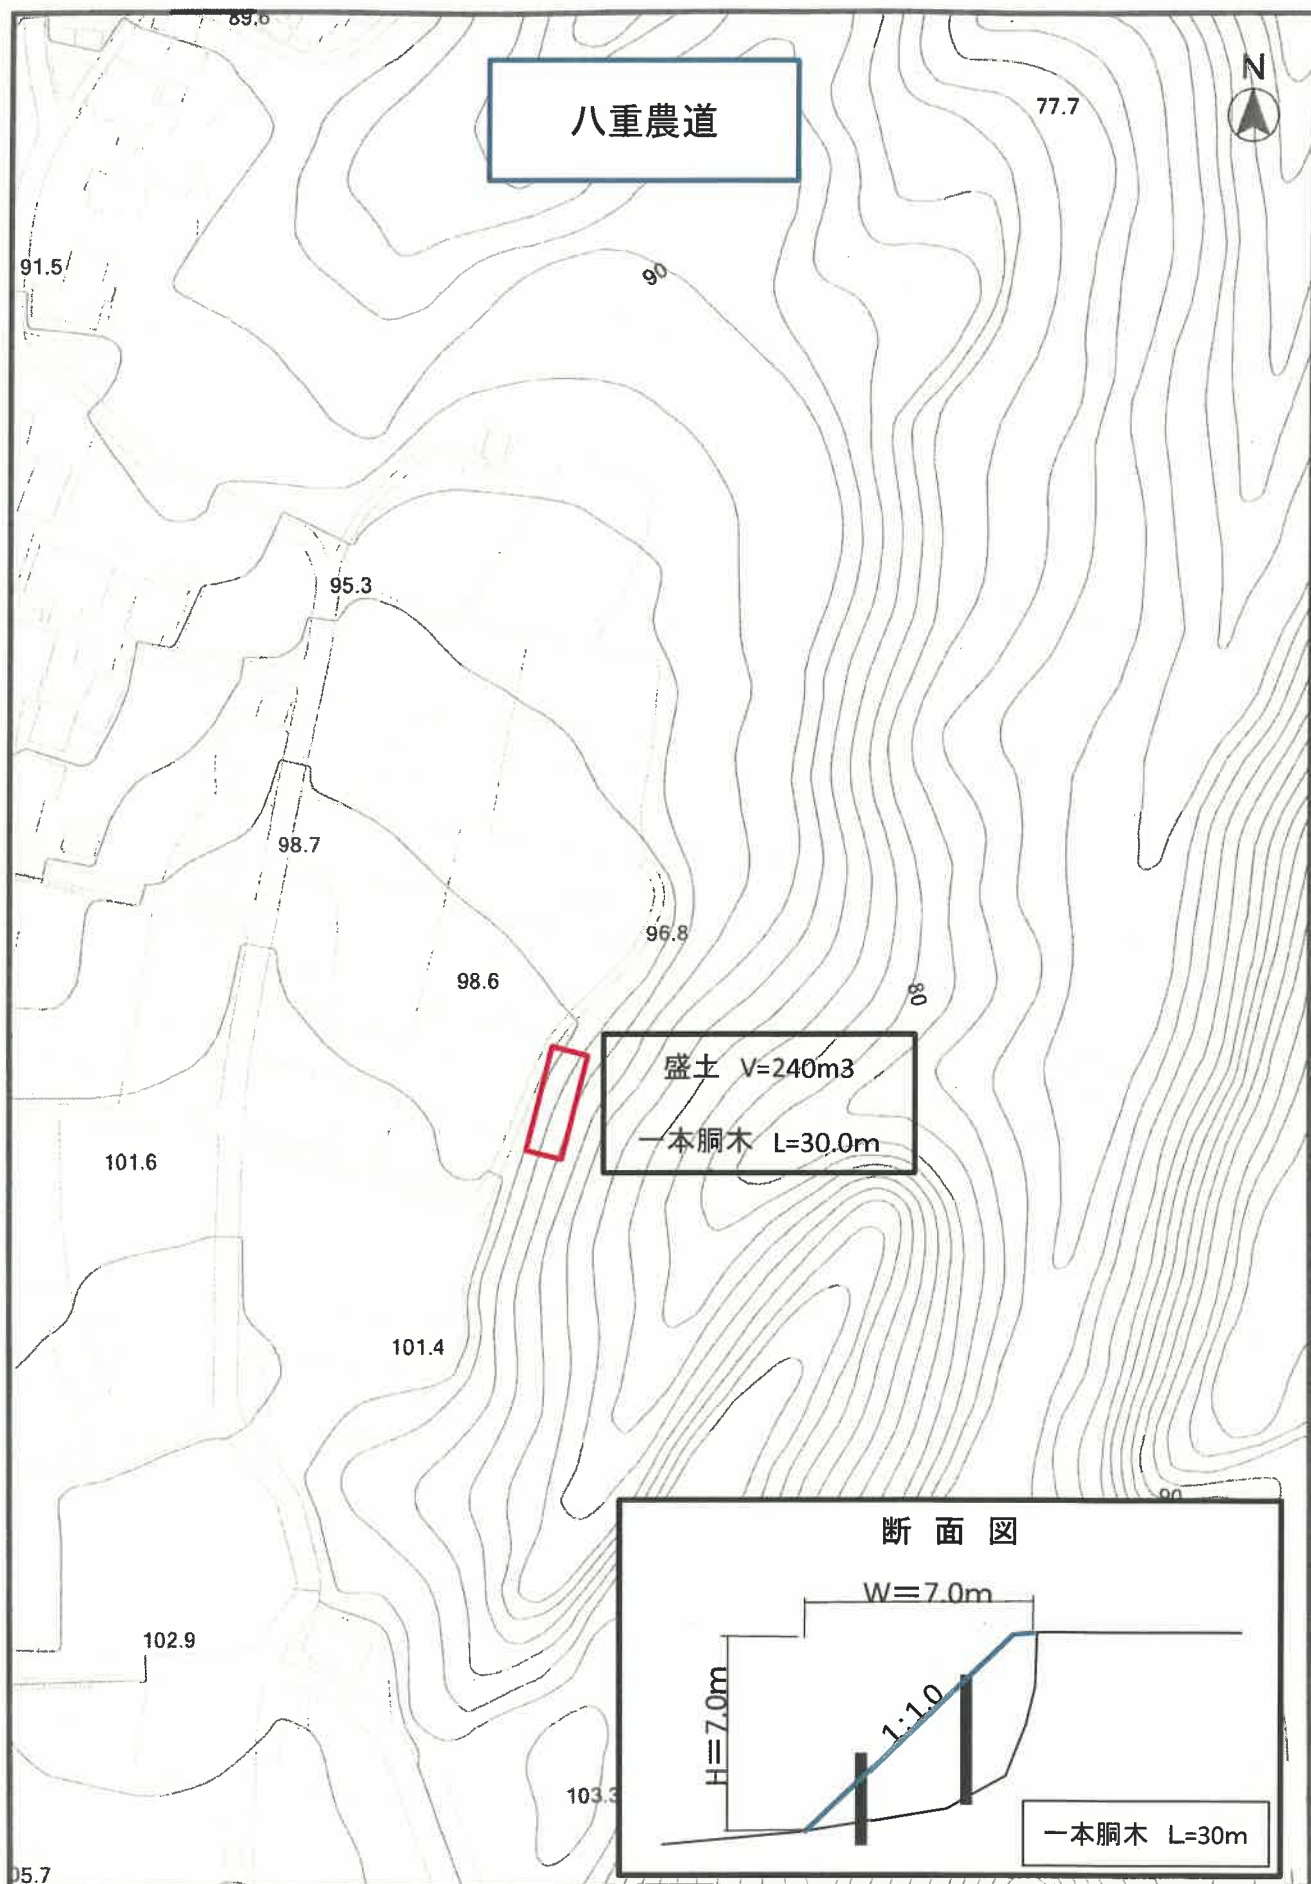

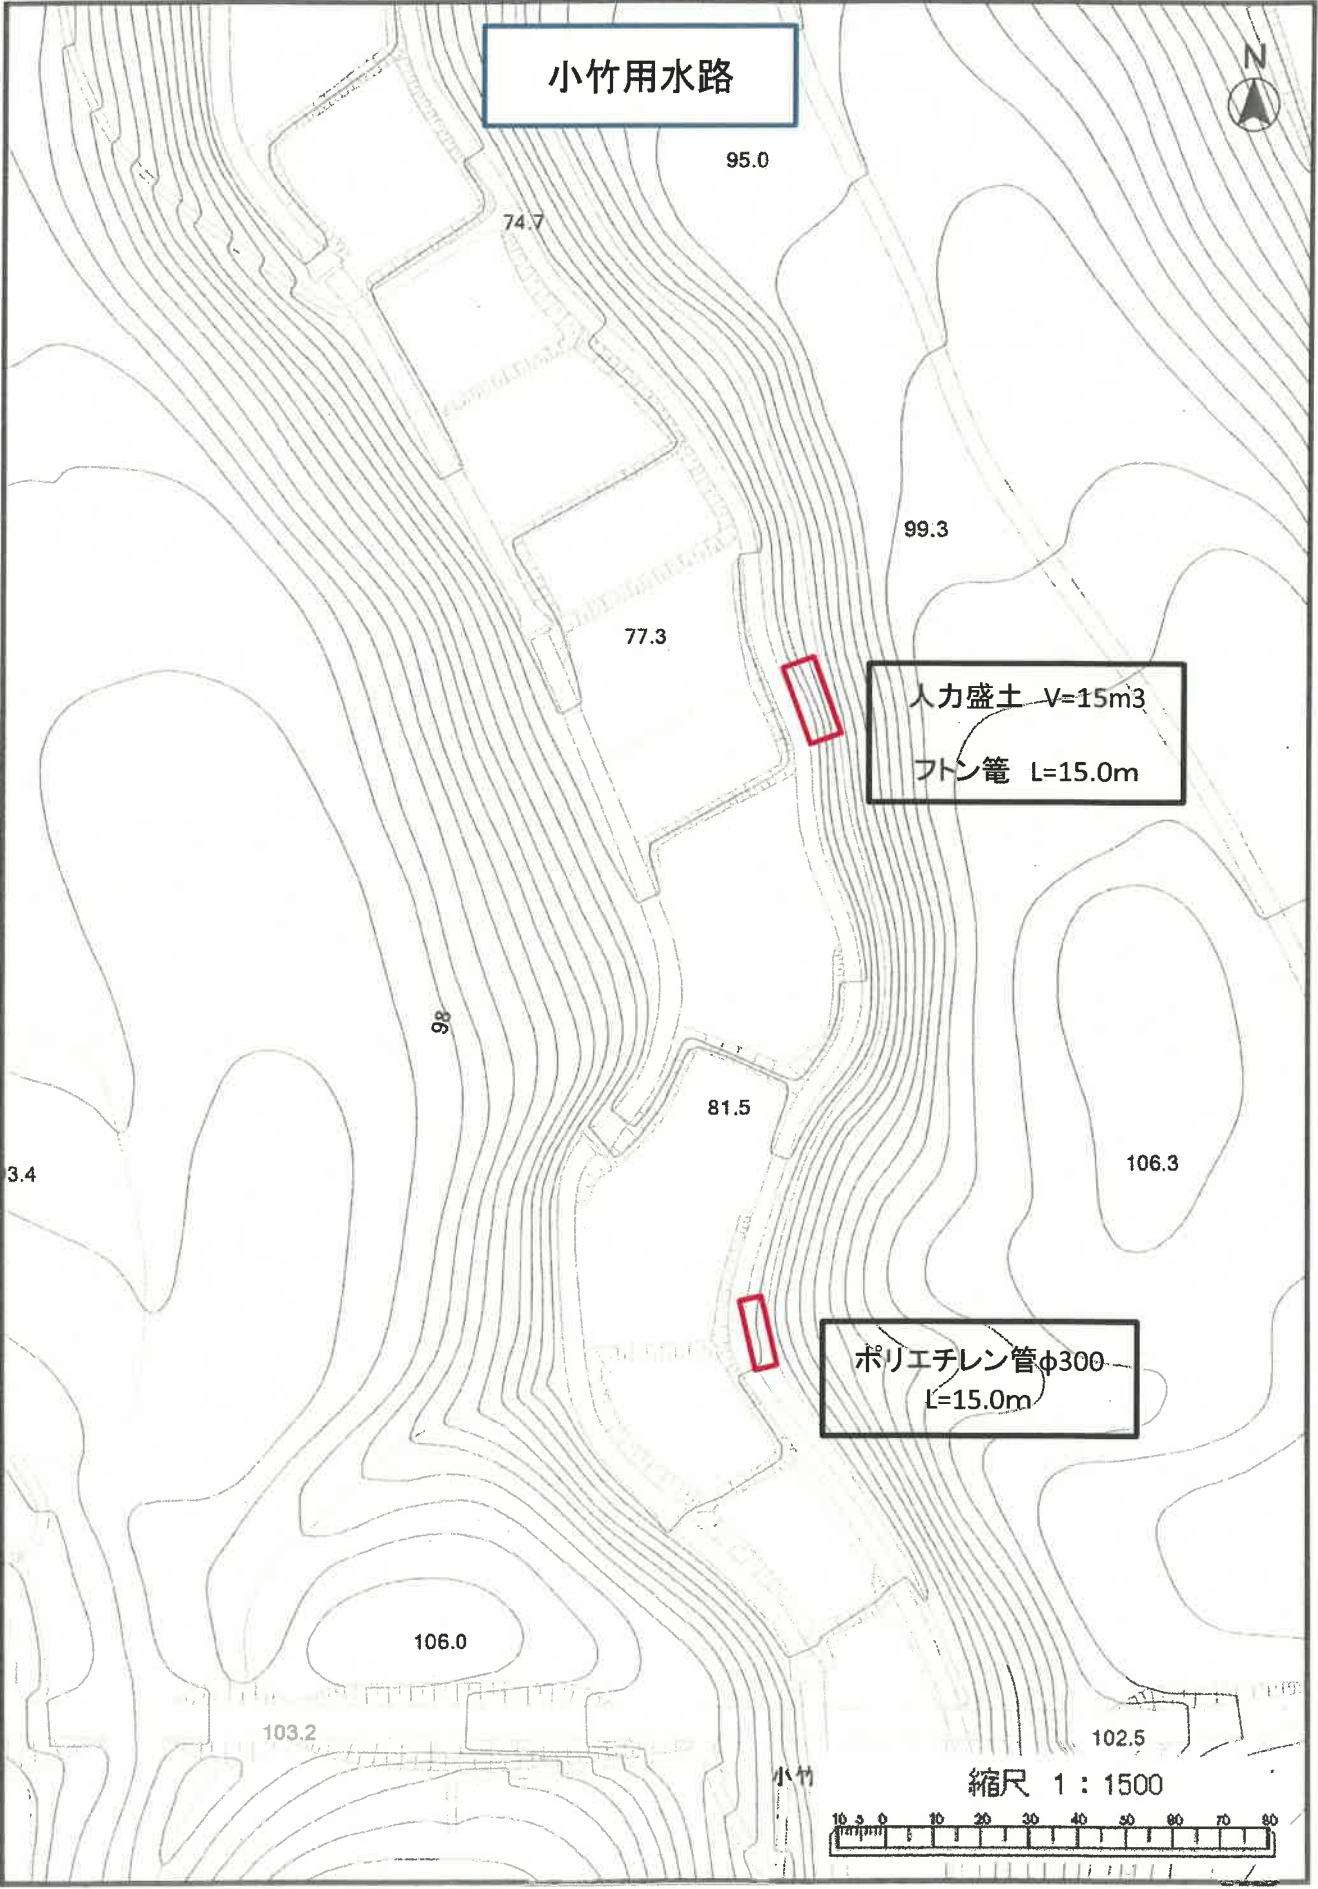

小竹用水路

人力盛土 V=15m³
フトン簗 L=15.0m

ポリエチレン管φ300
L=15.0m

縮尺 1 : 1500

0 10 20 30 40 50 60 70 80