

令和 7 年度

# 業務委託設計書

業務名 中山中学校トイレ改修工事設計業務委託

業務場所 西伯郡大山町下甲

平成二十六年十二月作成

# 鳥取県 西伯郡 大山町全図



業務位置



この地図は、国土総研の承認を得て、同院発行の5万分の1地図を複製したものである。(承認番号 平26中版 第47号)

広島市南区宇品南川2-3-6 ☎(082)256-7551 (株)乙藤印刷社

鳥取県大山町役場

## 業務委託仕様書

1、 実施年度	令和7年度
2、 委託業務名	中山中学校トイレ改修工事設計業務委託
3、 業務場所	西伯郡大山町下甲
4、 業務内容	設計業務 ①トイレの大便器を洋式化に改修する。(4箇所) ②本工事の積算業務も実施する。
5、 業務基本条件	1) 建築関係法令に適合すること。 2) 現地を十分調査し、周辺環境に調和のとれた計画とし、業務へ反映すること。 3) 竣工後の維持管理が容易に行えるように配慮すること。 4) 経済的な設計に努めること。

大山町

## 業 務 委 託 仕 様 書

6、 仕様	実施設計 公共建築・電気設備・機械設備(改修)工事標準仕様書「国土交通省大臣官房官庁営繕部」 が監修する最新版を基本とする。また、建築数量積算基準・同解説(建築工事建築数量 積算研究会の制定)などによる。
7、 成果品(提出書類)	実施設計 ①設 計 図 面     ・原版二つ折り製本2部     ・A3縮小版二つ折り製本2部 ・ホッチキス止め1部     ・A4版折り3部(起工、請負契約用) ・電子データ(JWW)一式 ② 工 事 内 訳 書     ・金入り押印2部     ・金抜き数入り3部 ・電子データ(Excel)一式 ※金入りと金抜き数入りは分けること。 ③積 算 資 料     ・数量拾い出し     ・単価根拠     ・専門業者見積書 ④ 打 合 セ 記 録 簿

大 山 町

## 業 務 委 託 仕 様 書

8、発注者との協議	事業担当部署の担当者と十分に、かつ詳細に協議し、その都度速やかに内容を記録した書面で、双方確認すること。
9、業務時期	委託業務契約日から令和8年3月31日まで ただし、概算予算を3月20日までに提出すること。(監督員と協議して提出日は最終決定とする。)
10、工事名称	中山中学校トイレ改修工事
11、特記事項	1)添付している設計図は参考とし、協議等により変更する場合がある。 2)施設を運営している状態での設計、改修工事になるので与える影響が最小限になるよう設計を行うこと。

大 山 町

## 業 務 委 託 費 計 算 書

1、 業務名	中山中学校トイレ改修工事設計業務委託		
2、 業務場所	西伯郡大山町下甲		
3、 工事概要	中山中学校のトイレ改修工事をする。		
4、 概算工事費	45,000,000 円(税込)		
5、 委託費算定式	委託費 = ( 直接人件費 + 経費 + 技術料 ) × 110%		
6、 委託費計算	A 直接人件費 = 業務人役 × 日額人件費	= 32 人	× 円/人
(基本業務)		=	円
	業務人役 = 32 【内訳】	協議等 3人	現地調査 4人
			図面作成 18人
	積算業務 6人	成果品調整 1人	

大 山 町

## 業 務 委 託 費 計 算 書

	B 経 費 = 直接人件費 × % =	×	% =	円
	C 技術料 = 直接人件費 × % =	×	% =	円
7、委託費	A + B + C =	+	+	= 円
(基本業務)			改め	円
	消費税相当額 = 円	×	10 % =	円
				円


大 山 町

# 中山中学校トイレ改修工事設計業務委託

設計図面（参考）

令和7年度

大山町

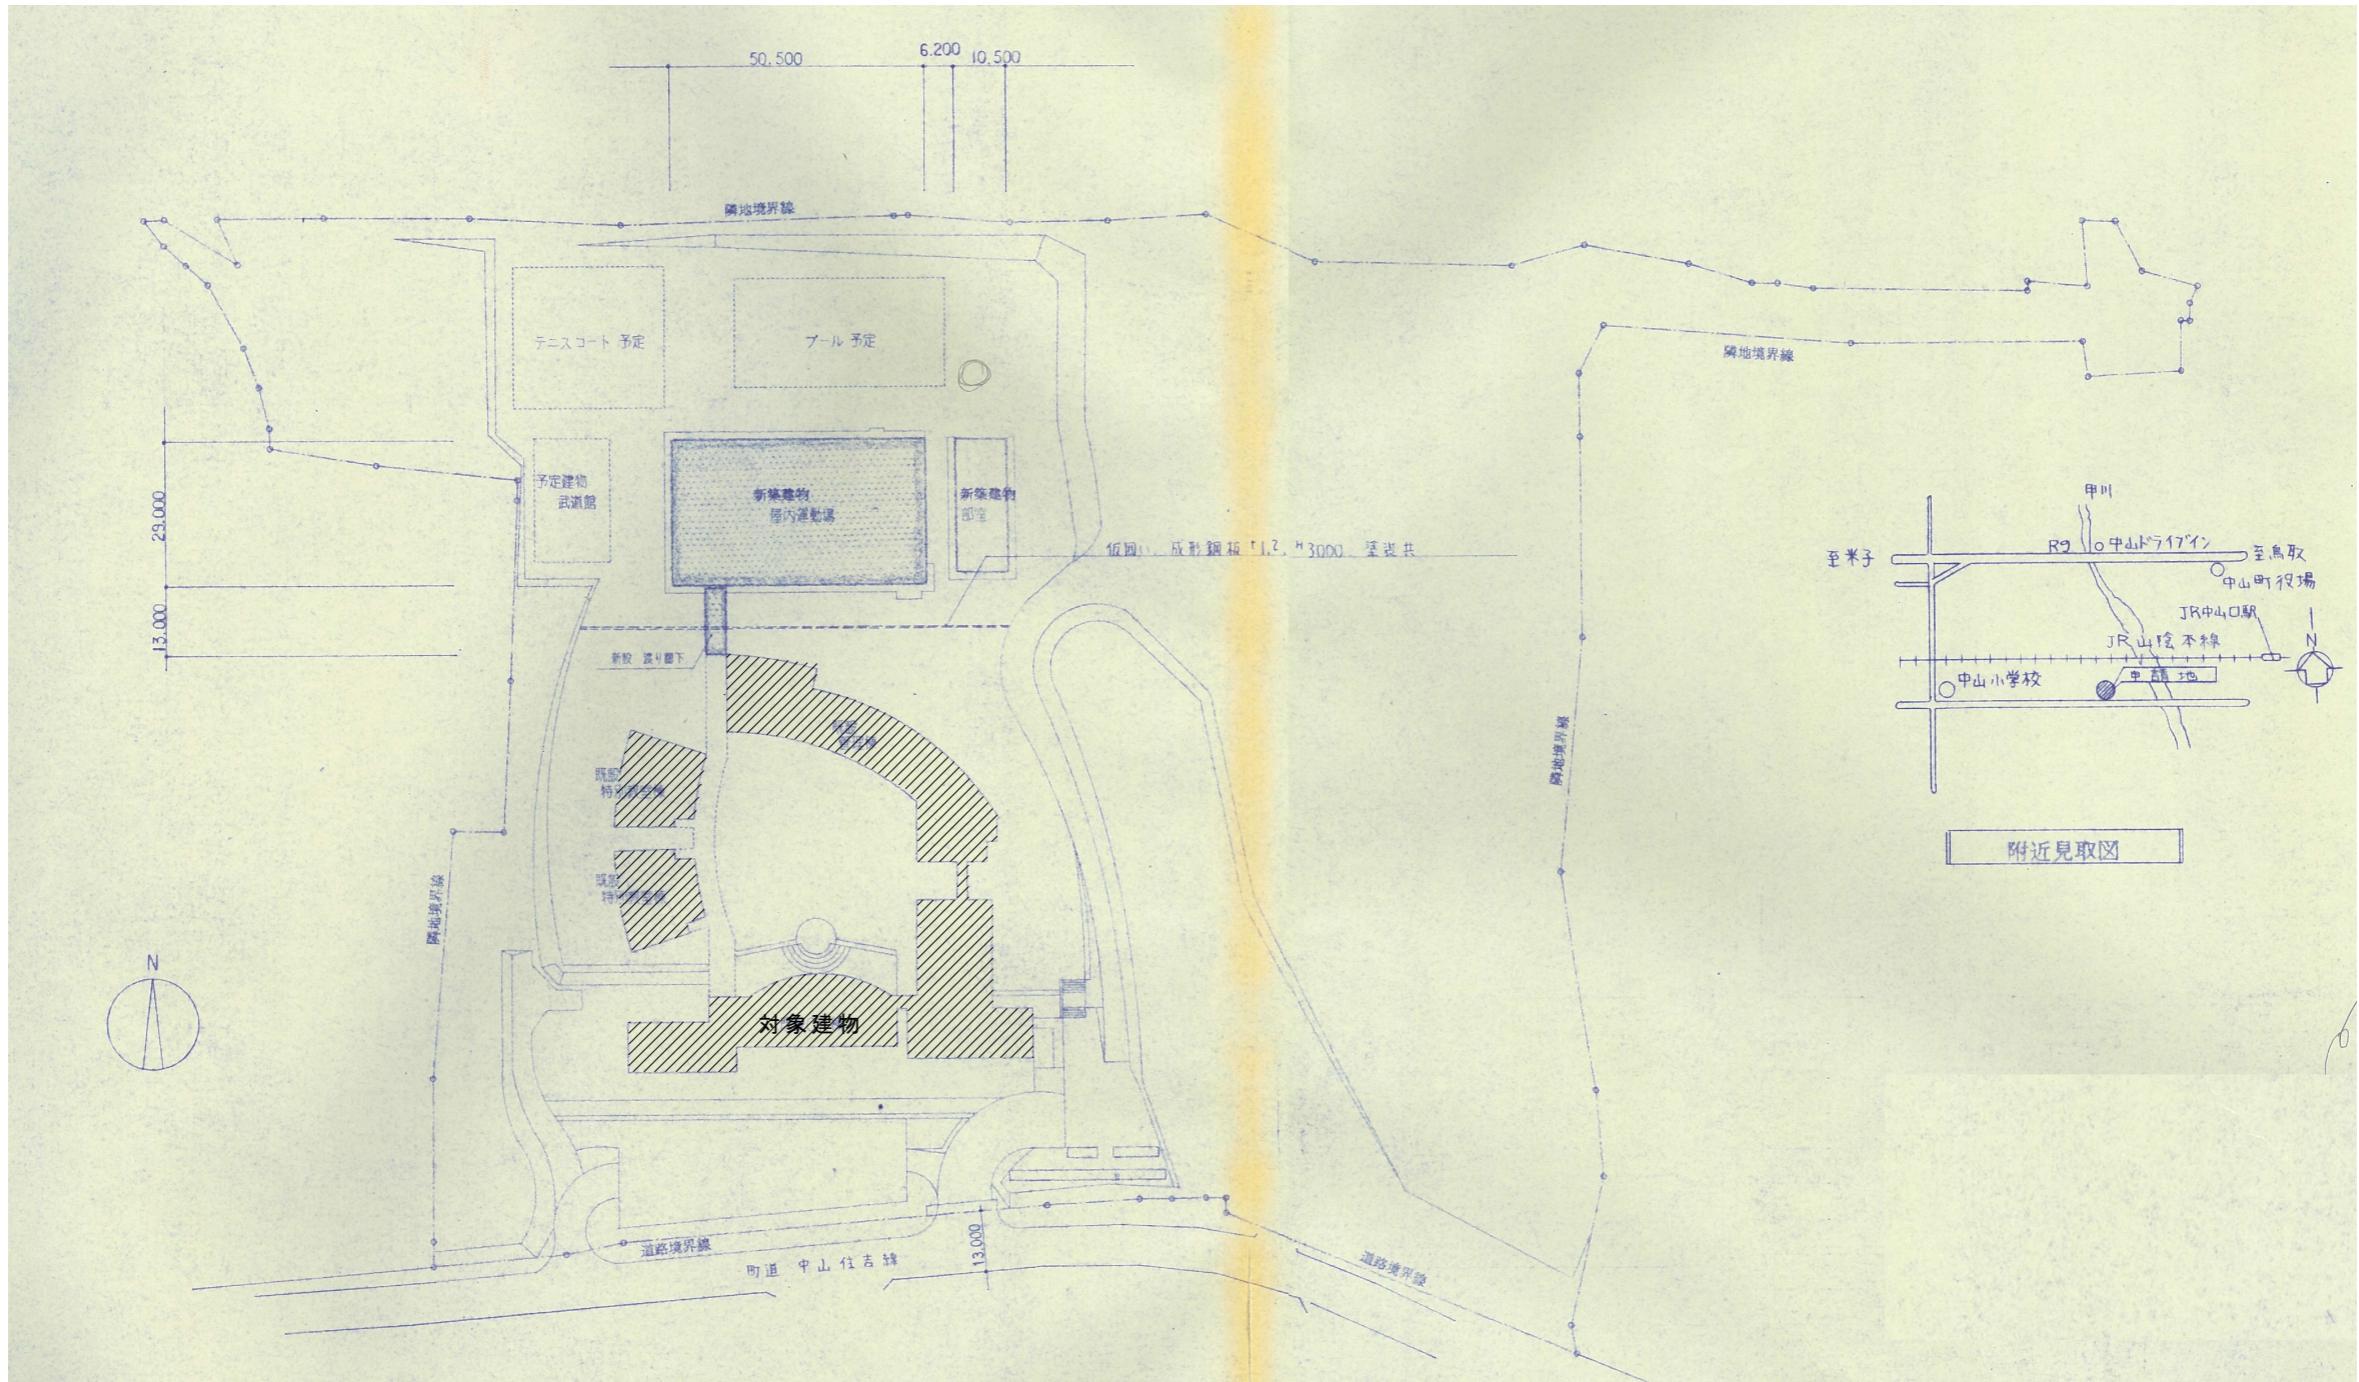

TITLE

中山中学校トイレ改修工事設計業務委託

NAME

配置図

SCALE

A3 1/1500


※

※

※

※

※

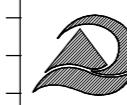


大山町役場  
鳥取県西伯郡大山町御来屋328

CHECK


DRAWING

NO.

A-01

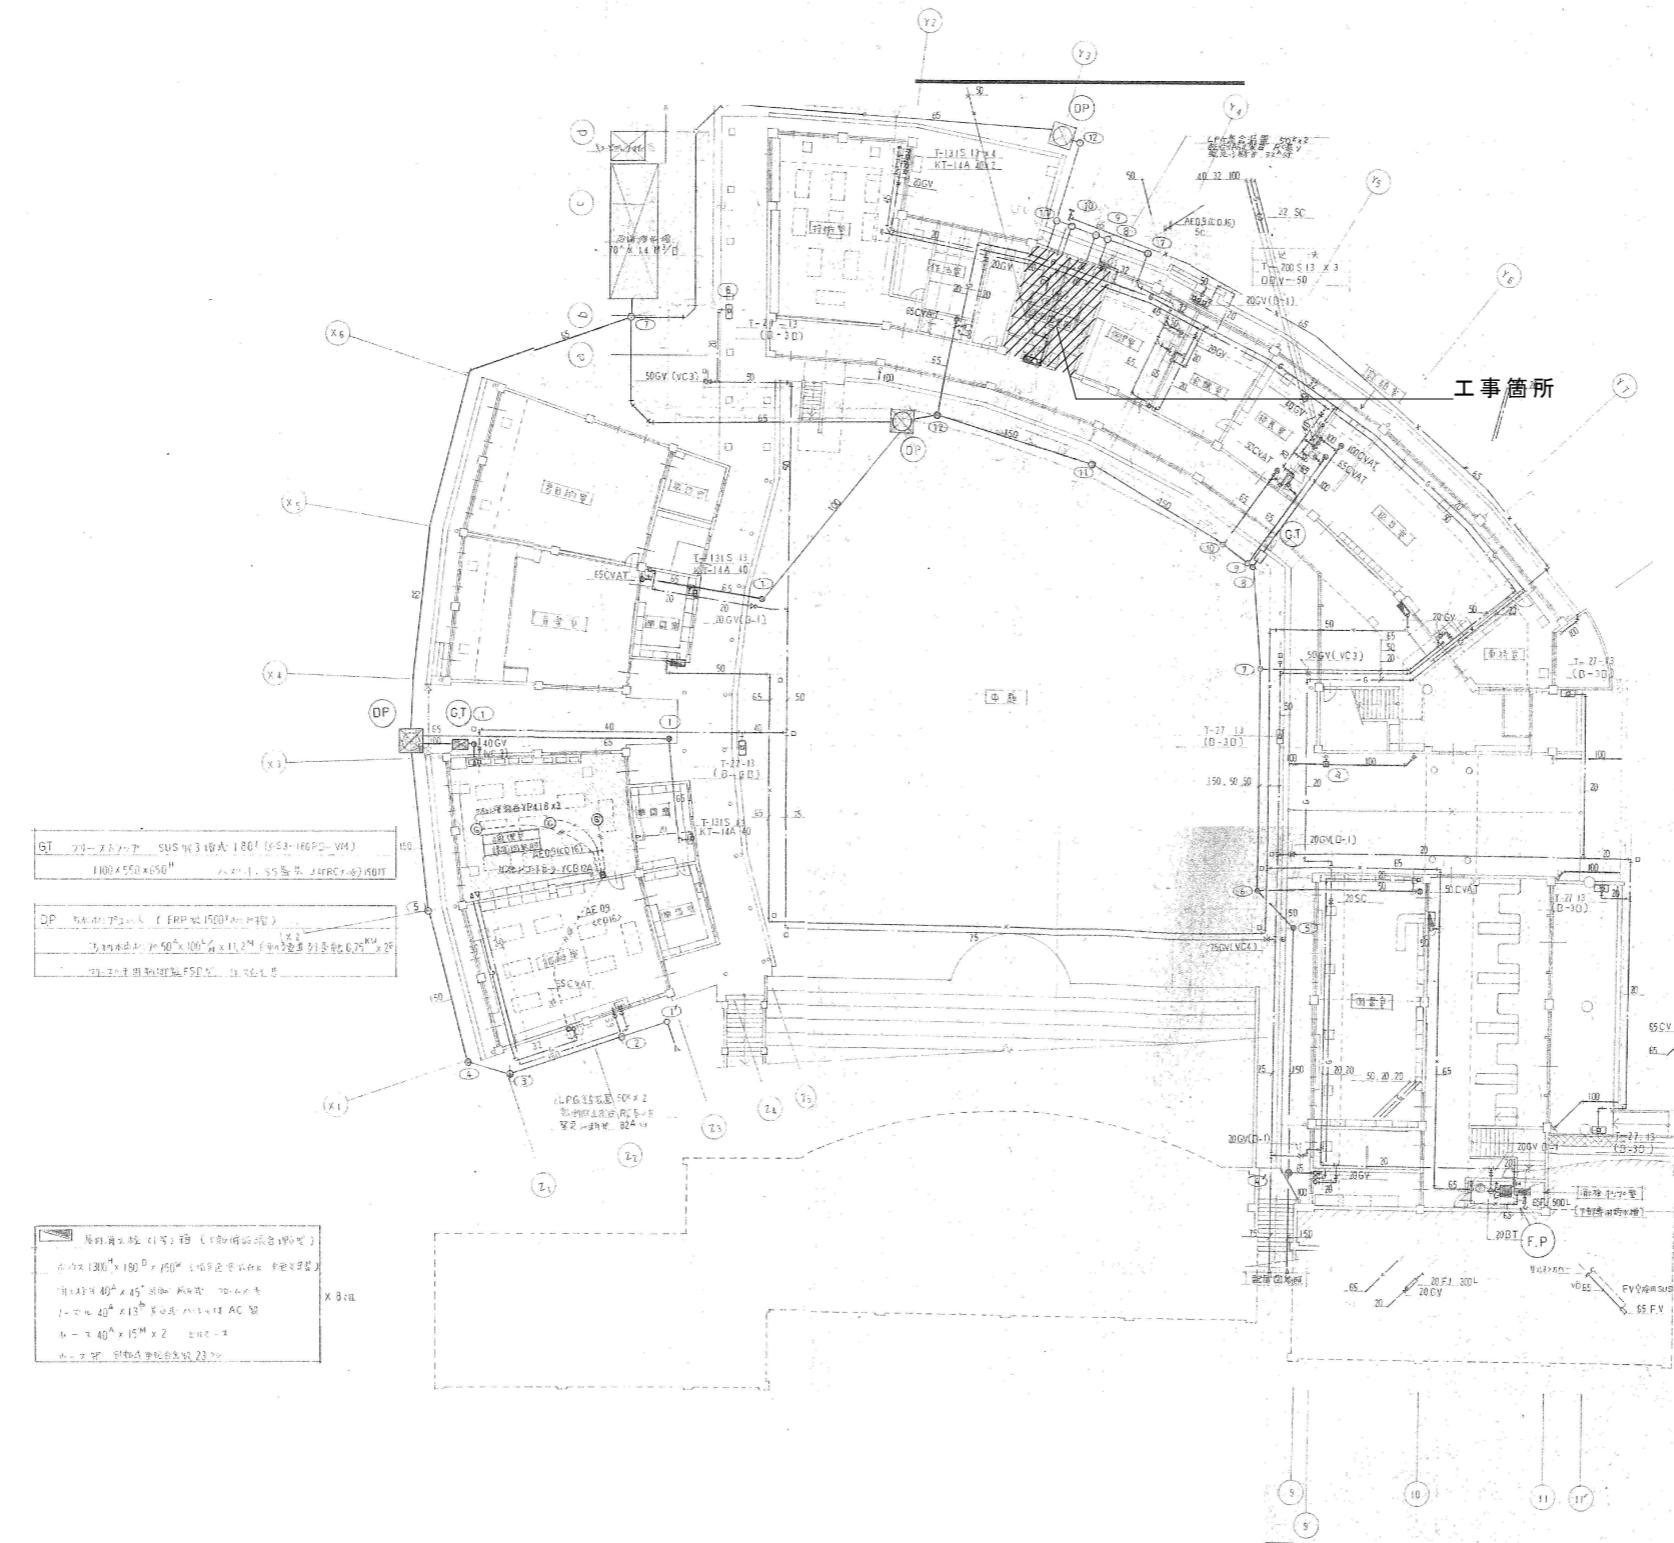

TITLE	NAME	SCALE	CHECK	DRAWING	NO.
中山中学校トイレ改修工事設計業務委託	1 階平面図	A3 1/500	 大山町役場 鳥取県西伯郡大山町御来屋328		M-02

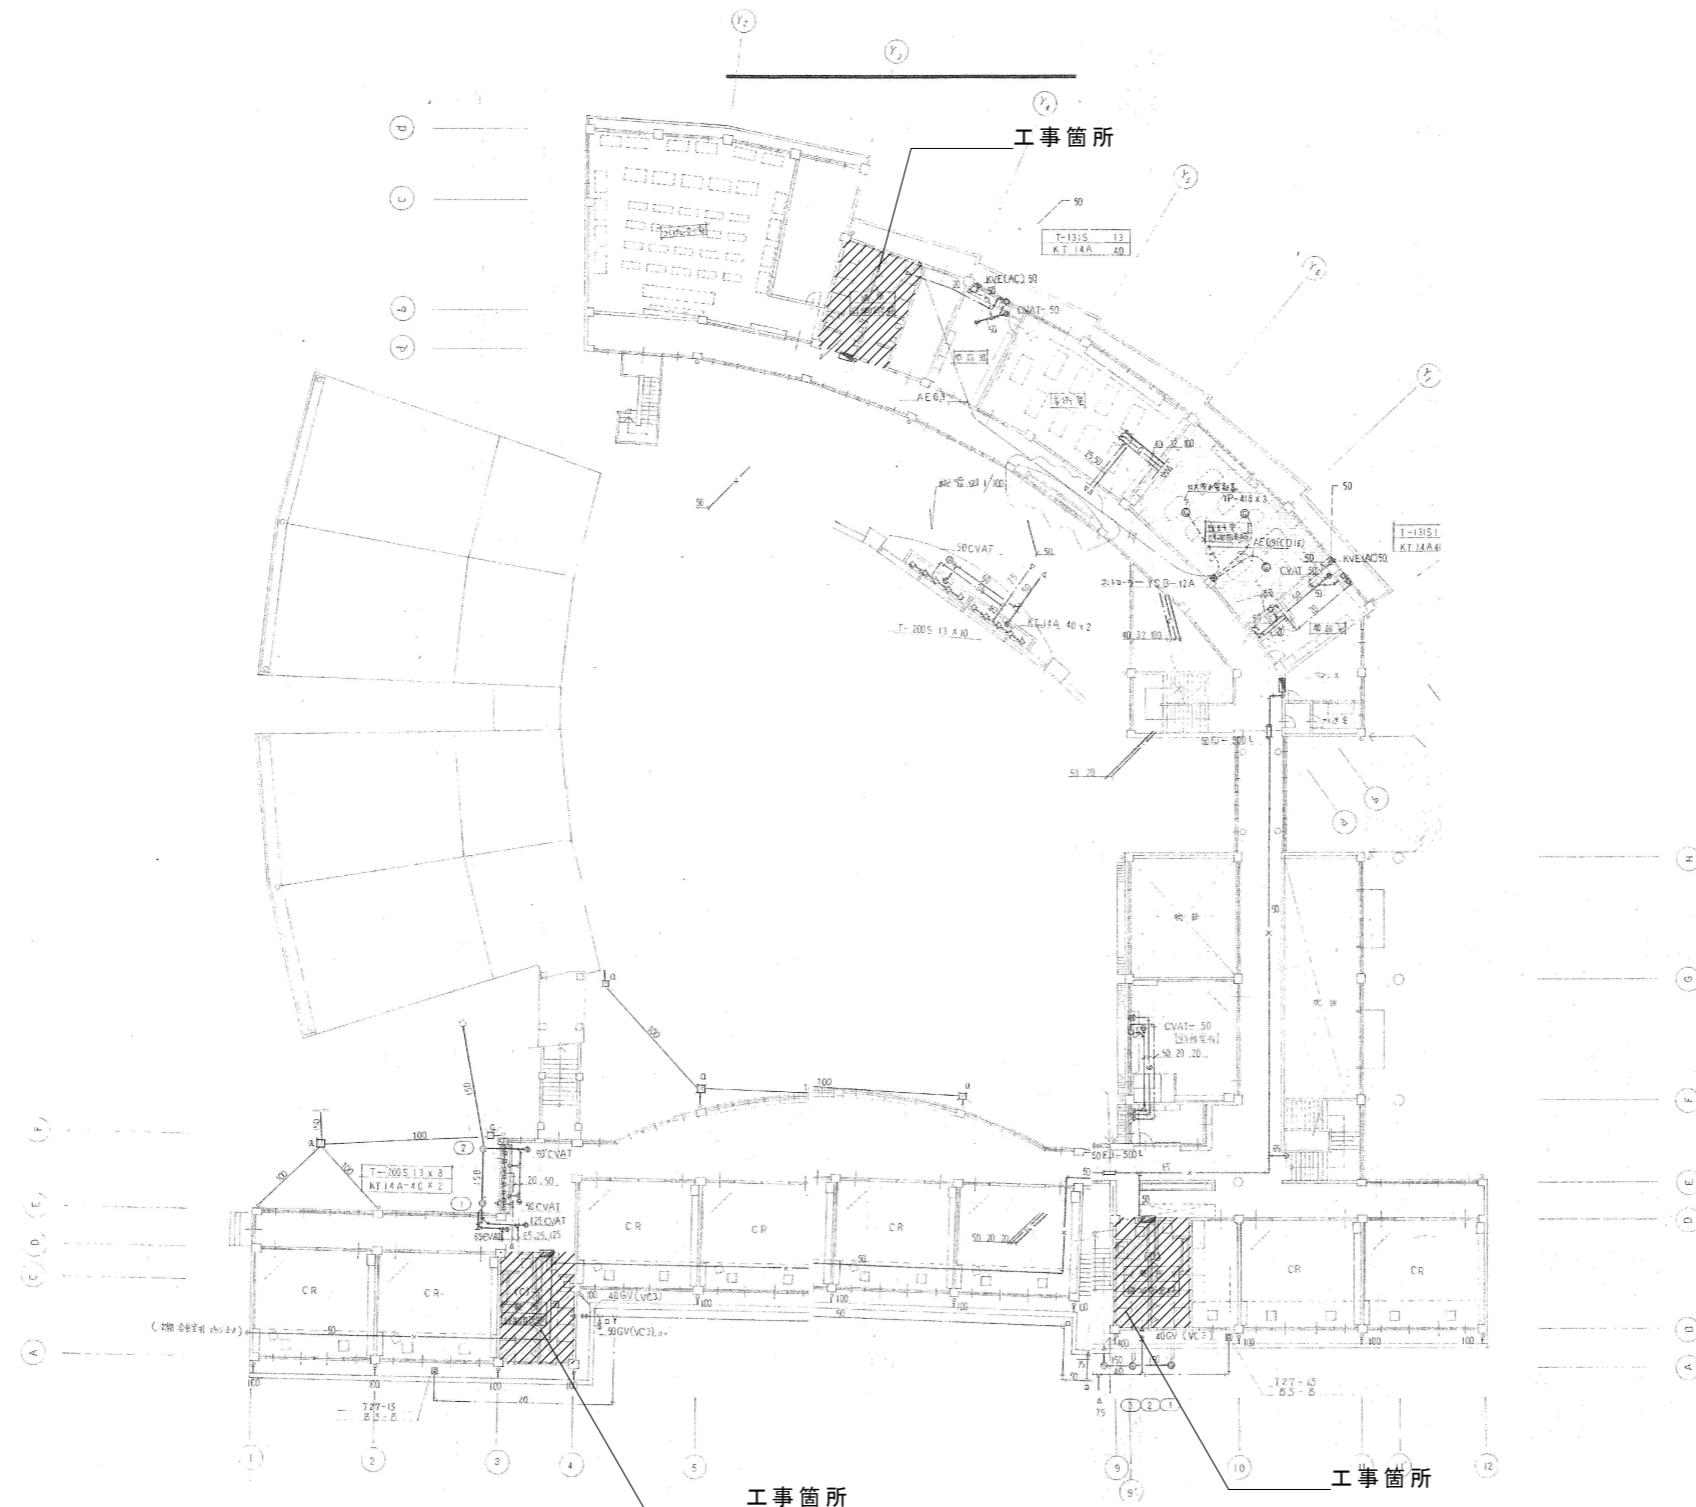

TITLE

中山中学校トイレ改修工事設計業務委託

NAME

2階平面図

SCALE

A3 1/500

\*


\*

\*

\*

\*

\*

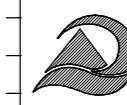


大山町役場  
鳥取県西伯郡大山町御来屋328

CHECK

DRAWING

NO.

M-03

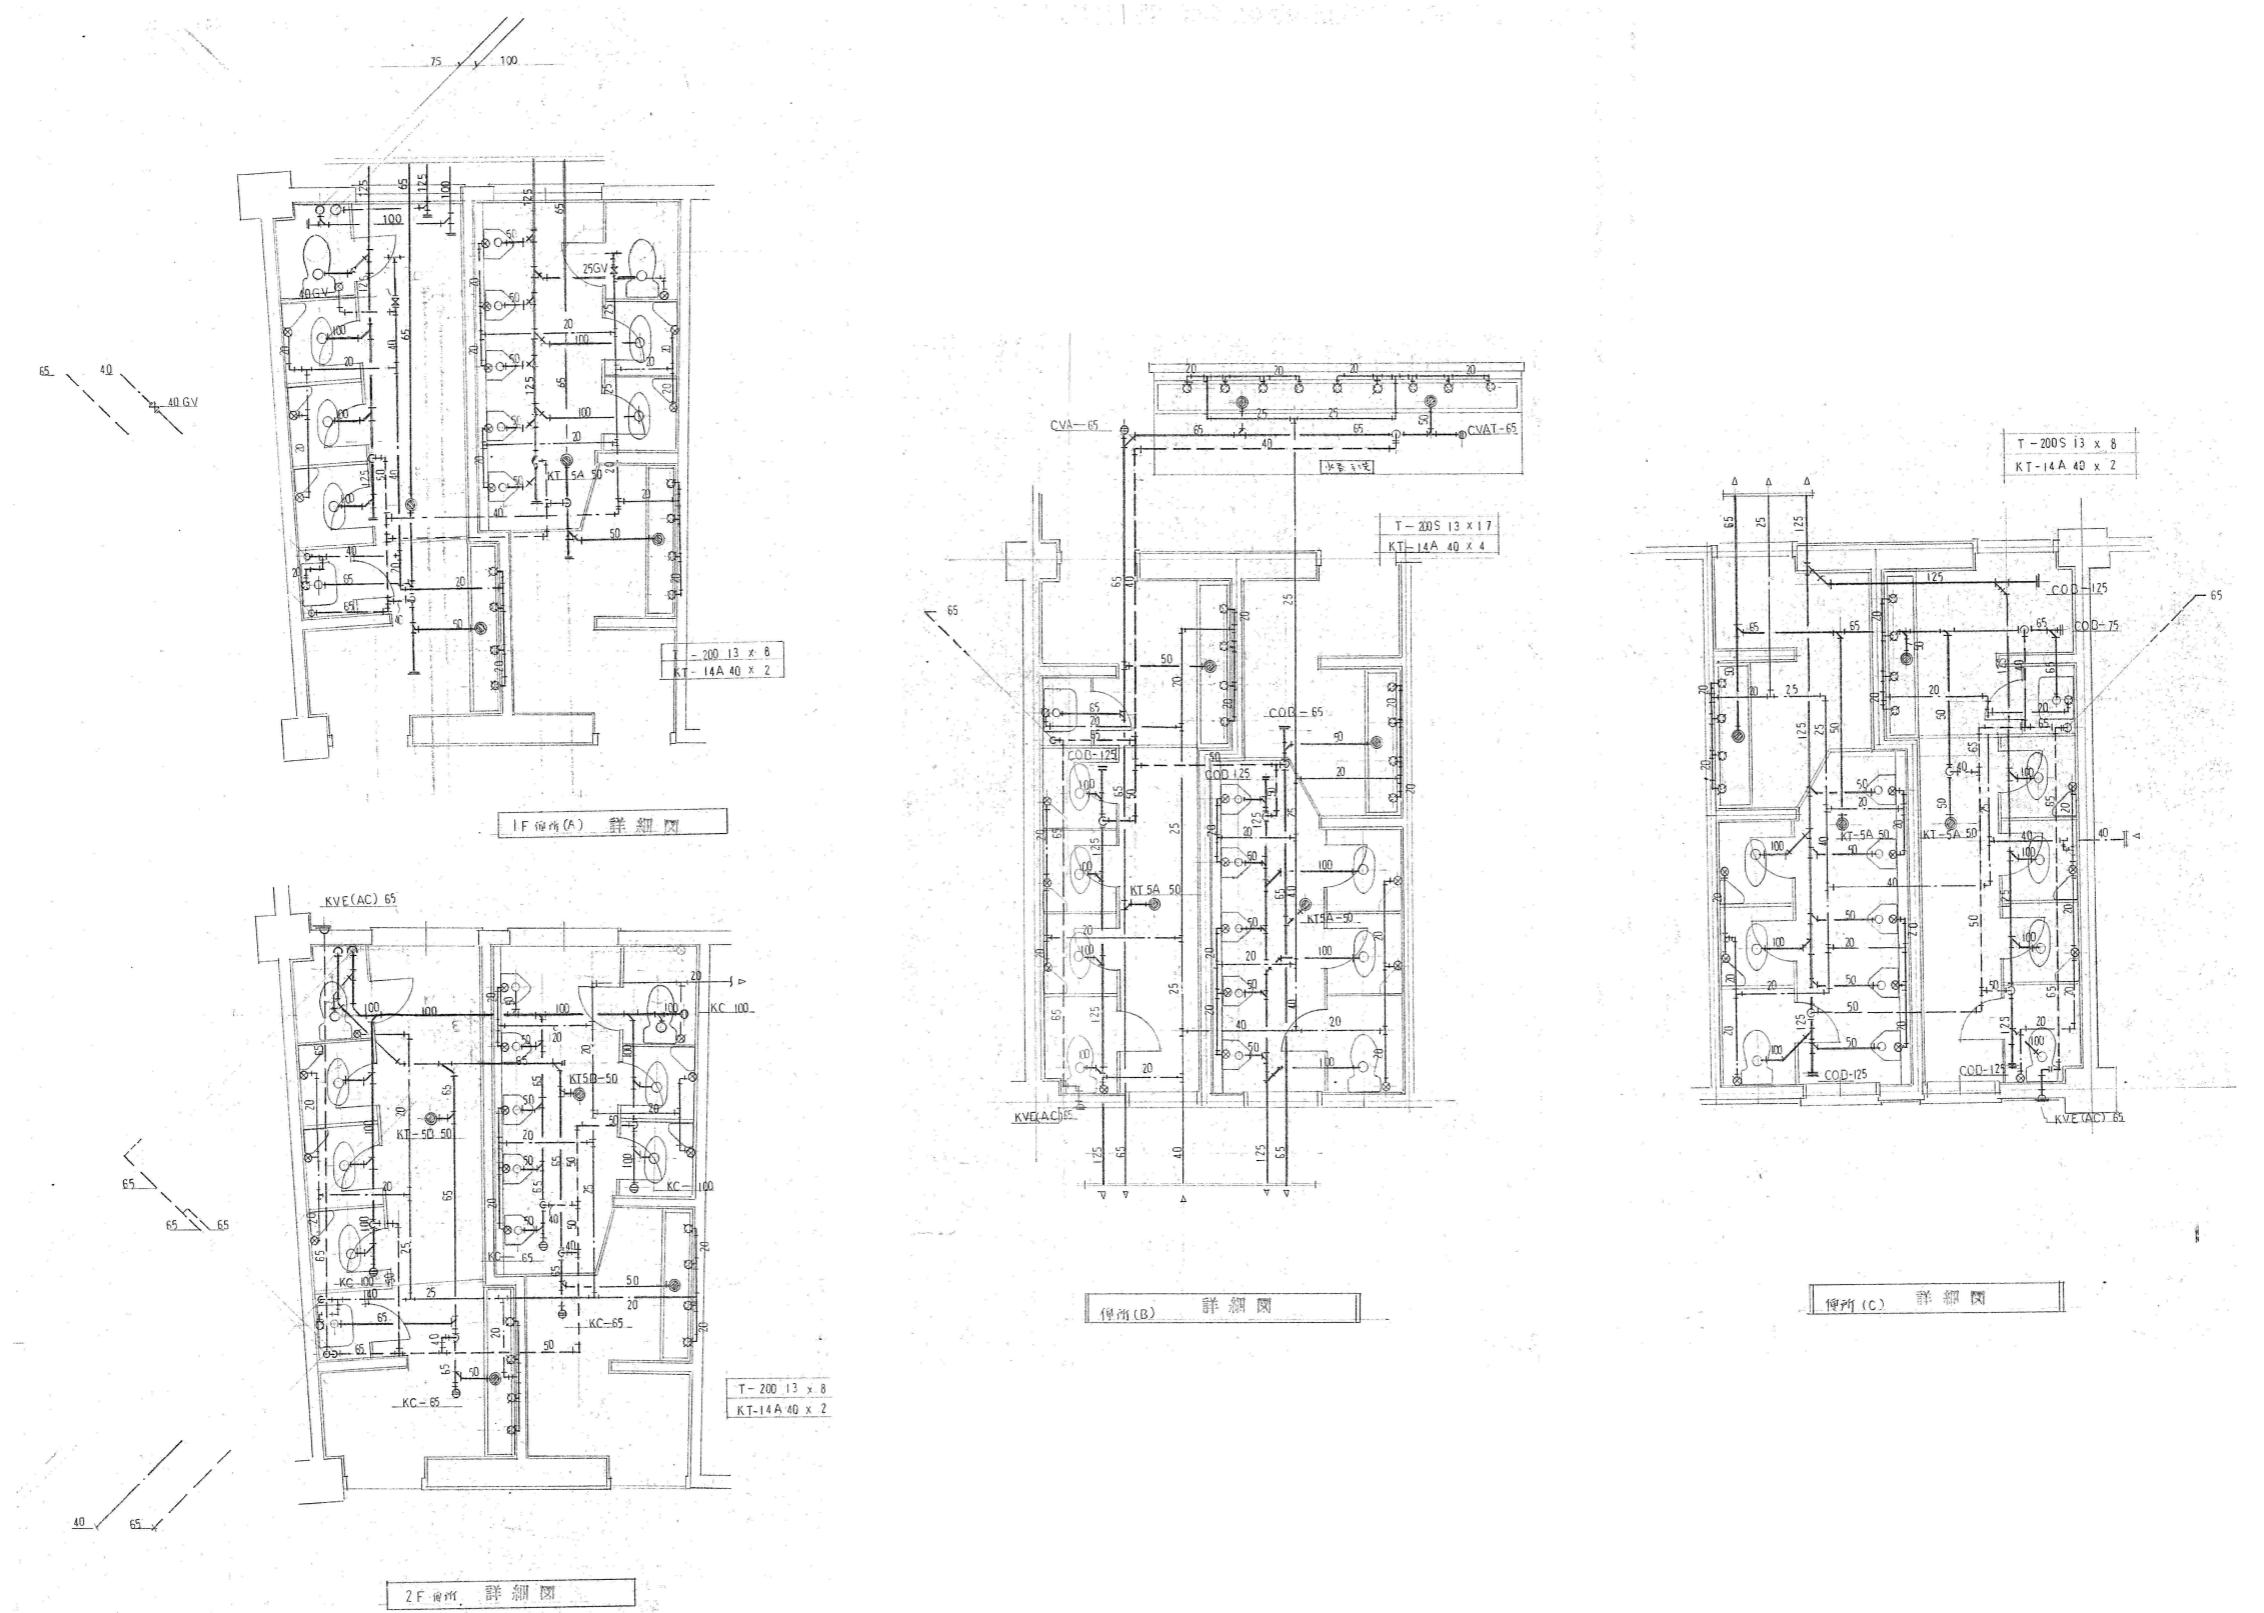

TITLE

中山中学校トイレ改修工事設計業務委託

NAME  
各トイレ平面詳細図SCALE  
A3 1/200※  
※  
※  
※

 大山町役場  
鳥取県西伯郡大山町御来屋328

CHECK  
DRAWING  
NO.  
M-04