


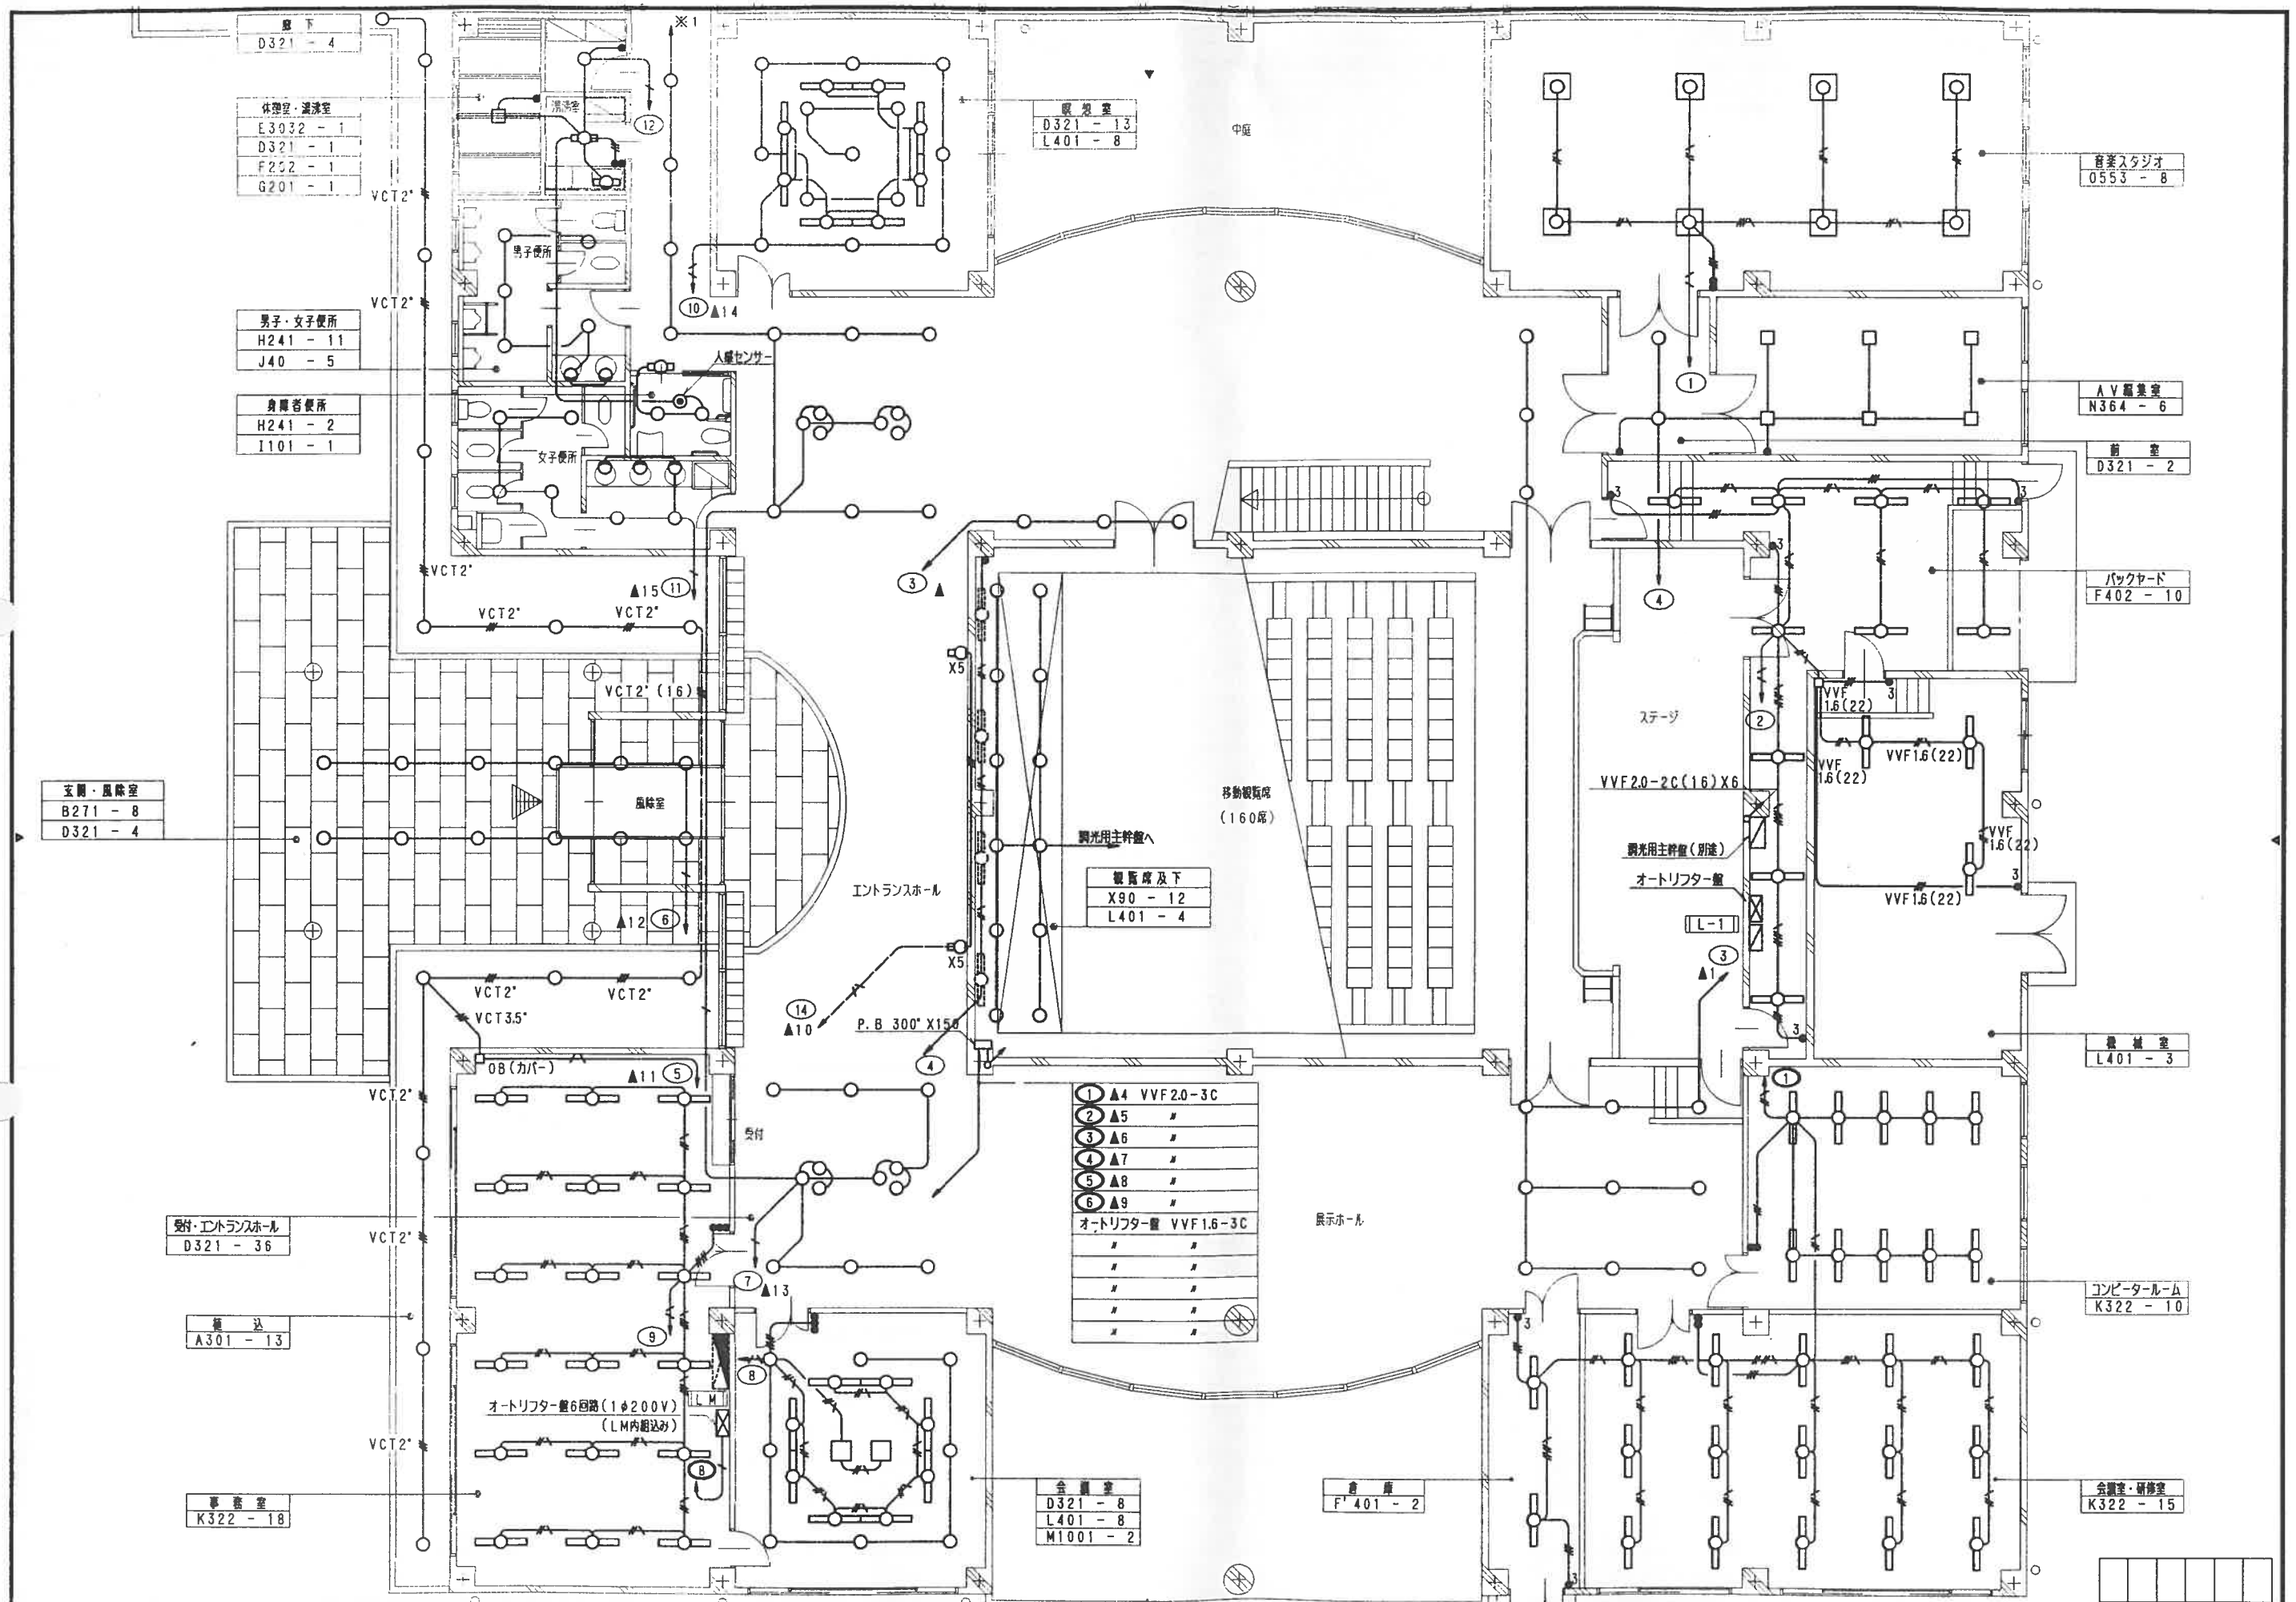




* 特記事項 *

(1) 特記なき配線はVVVFケーブル配線としサイズは次による。

1.6-2C 1.6-2C, E1.6X1
 1.6-3C 1.6-3C, E1.6X1
 1.6-2CX2 1.6-2CX2, E1.6X1
 1.6-2C(16) 1.6-2C+1.6-3C

(2) 室内はP.F.管にて保護のこと。

(3) 2階天井内はVVVFケーブルのころがし配線とする。

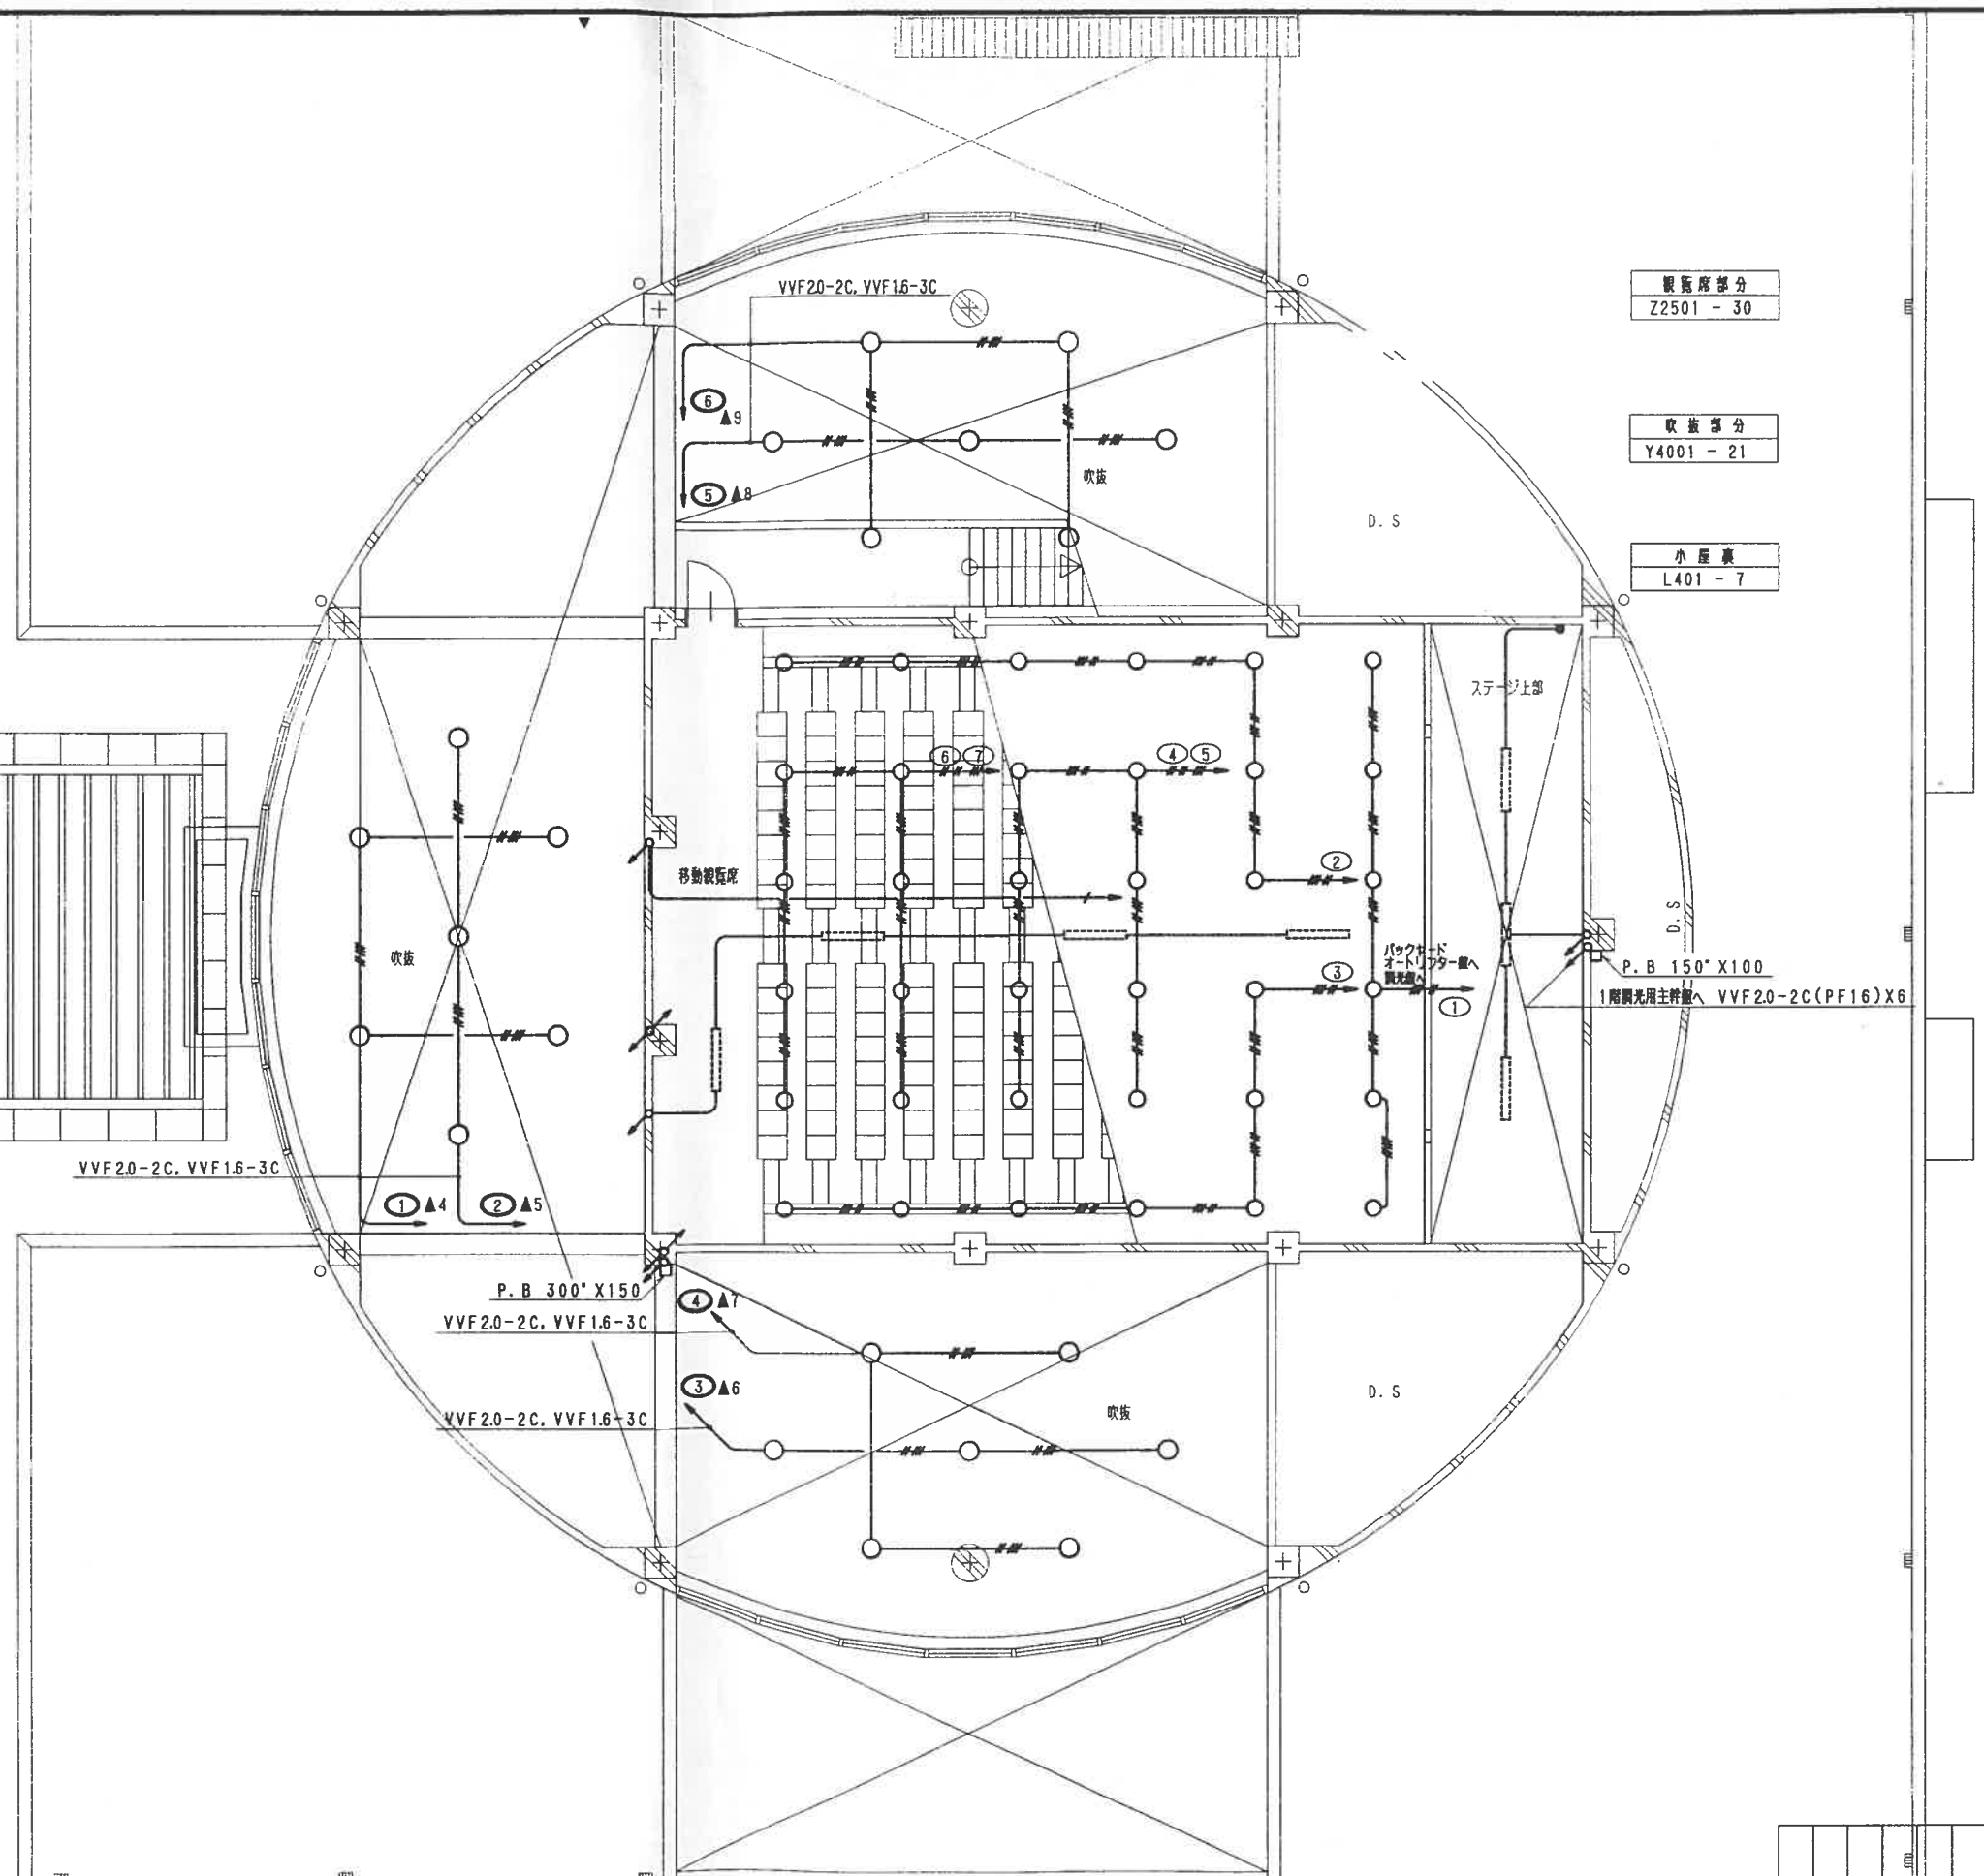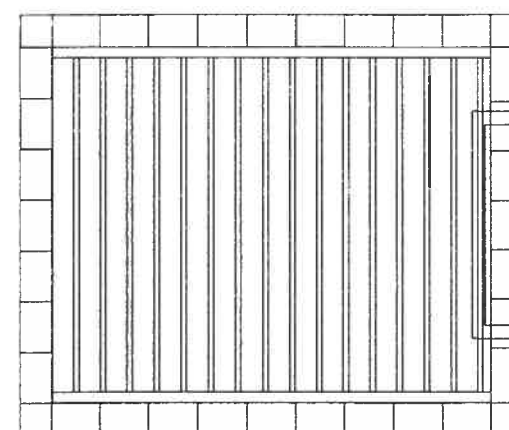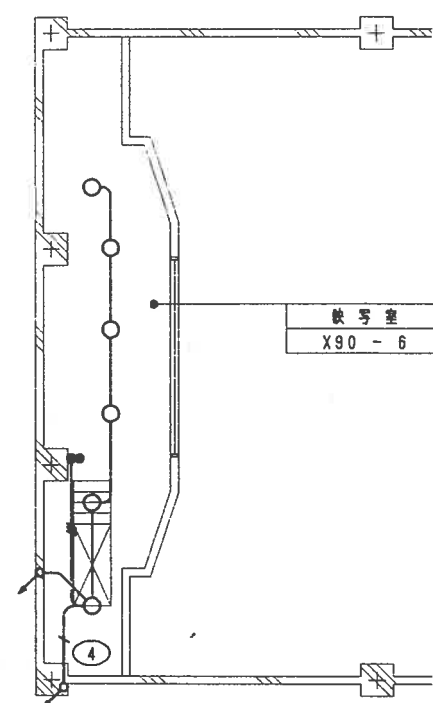

TITLE

文教の森整備事業 生活想像館・温泉館新築工事

NAME

2階 照明設備

SCALE

1:100

DATE

H11.9

CHECK

DRAWING



株式会社 桑本建築設計事務所

一級建築士事務所 登録355号 一級建築士登録42737号 高田滋之助

NO

28 E-13