

令和 8 年度


業 務 委 託 設 計 書

業 務 名 大山診療所LED化工事設計業務委託

業務場所 西伯郡大山町今在家

[illegible]

平成二十六年十一月作成

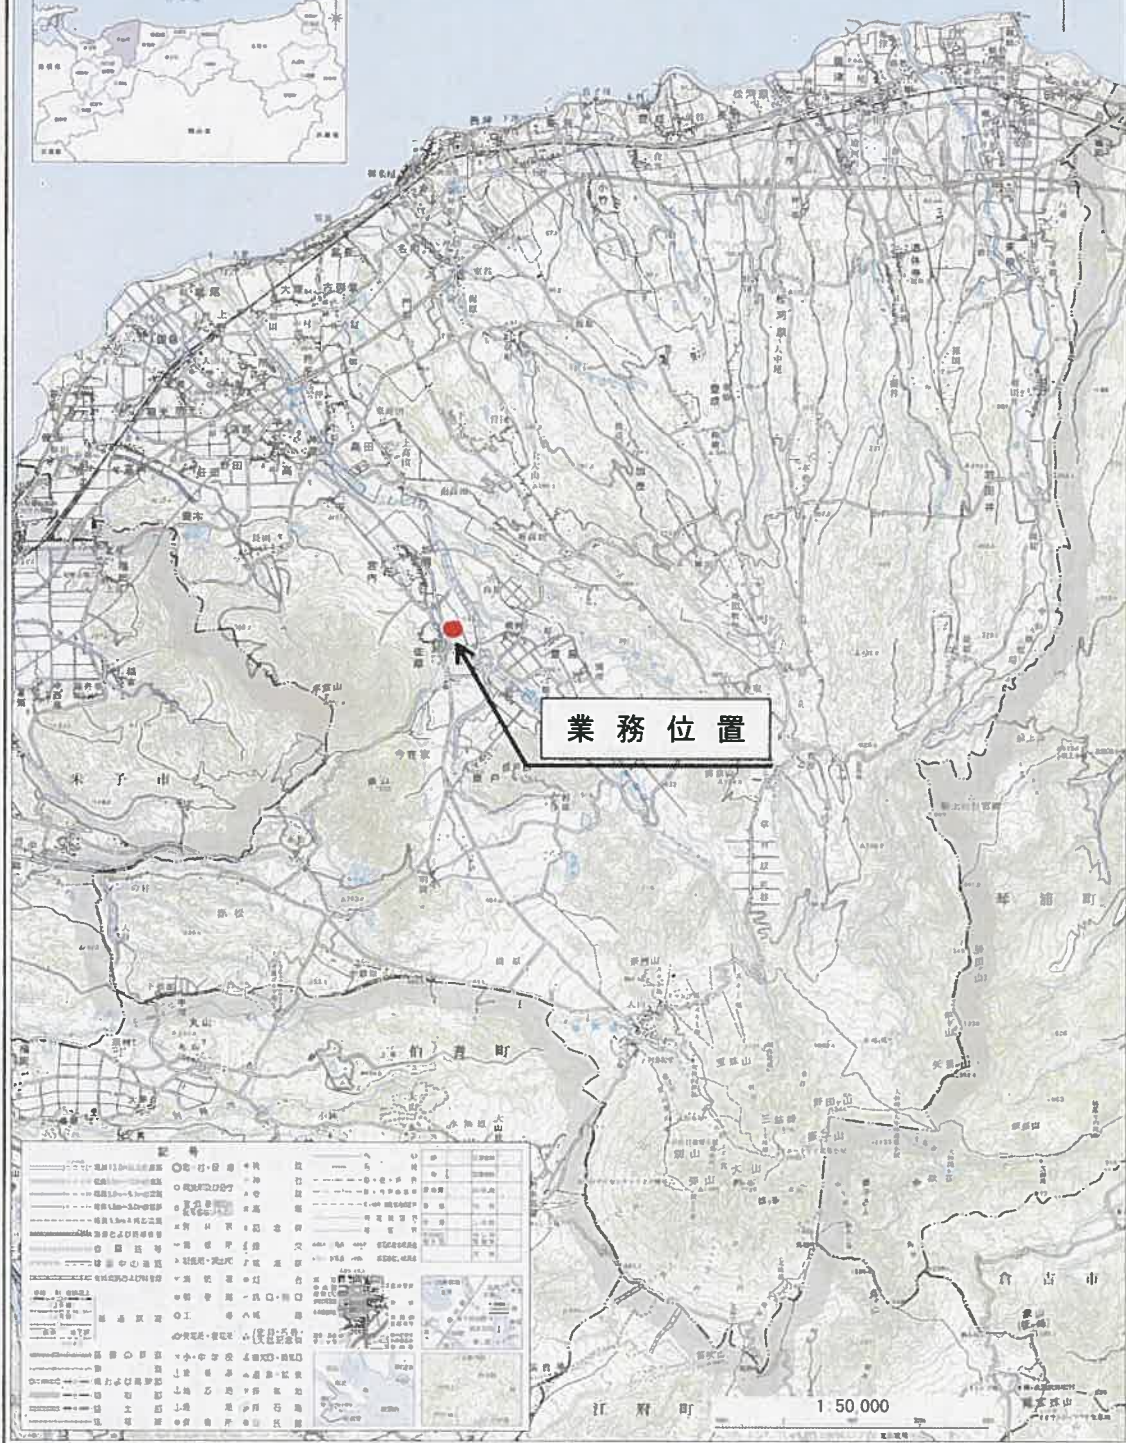

鳥取縣大山町役場

業 務 委 託 仕 様 書

1、実施年度	令和8年度
2、委託業務名	大山診療所LED化工事設計業務委託
3、業務場所	西伯郡大山町今在家
4、業務内容	設計業務 ①既存照明をLEDに更新する。
	②本工事の積算業務も実施する。
5、業務基本条件	1) 建築関係法令に適合すること。
	2) 現地を十分調査し、周辺環境に調和のとれた計画とし、業務へ反映すること。
	3) 竣工後の維持管理が容易に行えるように配慮すること。
	4) 経済的な設計に努めること。

大 山 町

業 務 委 託 仕 様 書

6、仕様	実施設計	公共建築・電気設備・機械設備(改修)(解体)工事標準仕様書「国土交通省大臣官房官庁 営繕部」が監修する最新版を基本とする。また、建築数量積算基準・同解説 (建築工事建築数量積算研究会の制定)などによる。
7、成果品(提出書類)	実施設計 ①設 計 図 面	・ 原版二つ折り製本2部 ・ A3縮小版二つ折り製本2部 ・ ホッチキス止め1部 ・ A4版折り3部(起工、請負契約用) ・ 電子データ(JWW)一式
	② 工 事 内 訳 書	・ 金入り押印2部 ・ 金抜き数入り3部 ・ 補助対象と対象外に分けた金入り1部(補助事業用) ・ 電子データ(Excel)一式
		※金入りと金抜き数入りは分けること。
	③積 算 資 料	・ 数量拾い出し ・ 単価根拠 ・ 専門業者見積書
	④ 打合せ記録簿	

大 山 町

業 務 委 託 仕 様 書

8、発注者との協議	事業担当部署の担当者と十分に、かつ詳細に協議し、その都度速やかに内容を記録した書面で、
	双方確認すること。
9、業務時期	委託業務契約日から令和9年1月29日まで
	ただし、概算予算を1月12日までに提出すること。(監督員と協議して提出日は最終決定とする。)
10、工事名称	大山診療所LED化工事
11、特記事項	1) 添付している設計図は参考とし、協議等により変更する場合がある。
	2) 施設を運営している状態での設計、改修工事になるので与える影響が最小限になるように
	設計を行うこと。
	3) 補助金による事業のため、積算書を補助対象と対象外に分けた内訳書を作成すること。
	4) 補助金による事業のため、検査に該当した場合は対応すること。

大 山 町

業 務 委 託 費 計 算 書

1、業務名	大山診療所LED化工事設計業務委託
2、業務場所	西伯郡大山町今在家
3、工事概要	既存照明を撤去しLED照明に更新する。
4、概算工事費	19,000,000 円(税込)
5、委託費算定式	委託費 = (直接人件費 + 経費 + 技術料) × 110%
6、委託費計算	A 直接人件費 = 業務人役 × 日額人件費 = 29 人 × 円/人
(基本業務)	= 円
	業務人役 = 29 【内訳】 = 協議等 3人 現地調査 4人 図面作成 17人
	積算業務 4人 成果品調整 1人

大 山 町

業 務 委 託 費 計 算 書

	B 経 費 = 直接人件費 × % = × % = 円
	C 技術料 = 直接人件費 × % = × % = 円
7、 委託費	A + B + C = + + = 円
(基本業務)	
8、 委託費合計	委託費合計 = (基本業務)
	= 円
	改め 円
	消費税相当額 = 円 × 10 % = 円
	円

大 山 町

大 山 診 療 所 L E D 化 工 事 設 計 業 務 委 託


設 計 図 面


令 和 8 年 度

大 山 町

[illegible]


E-02

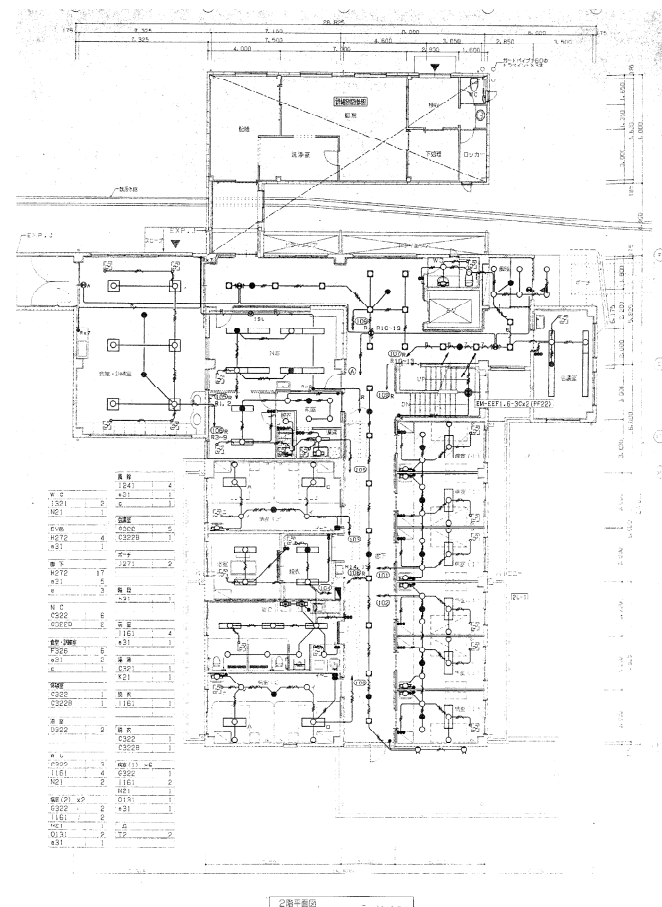

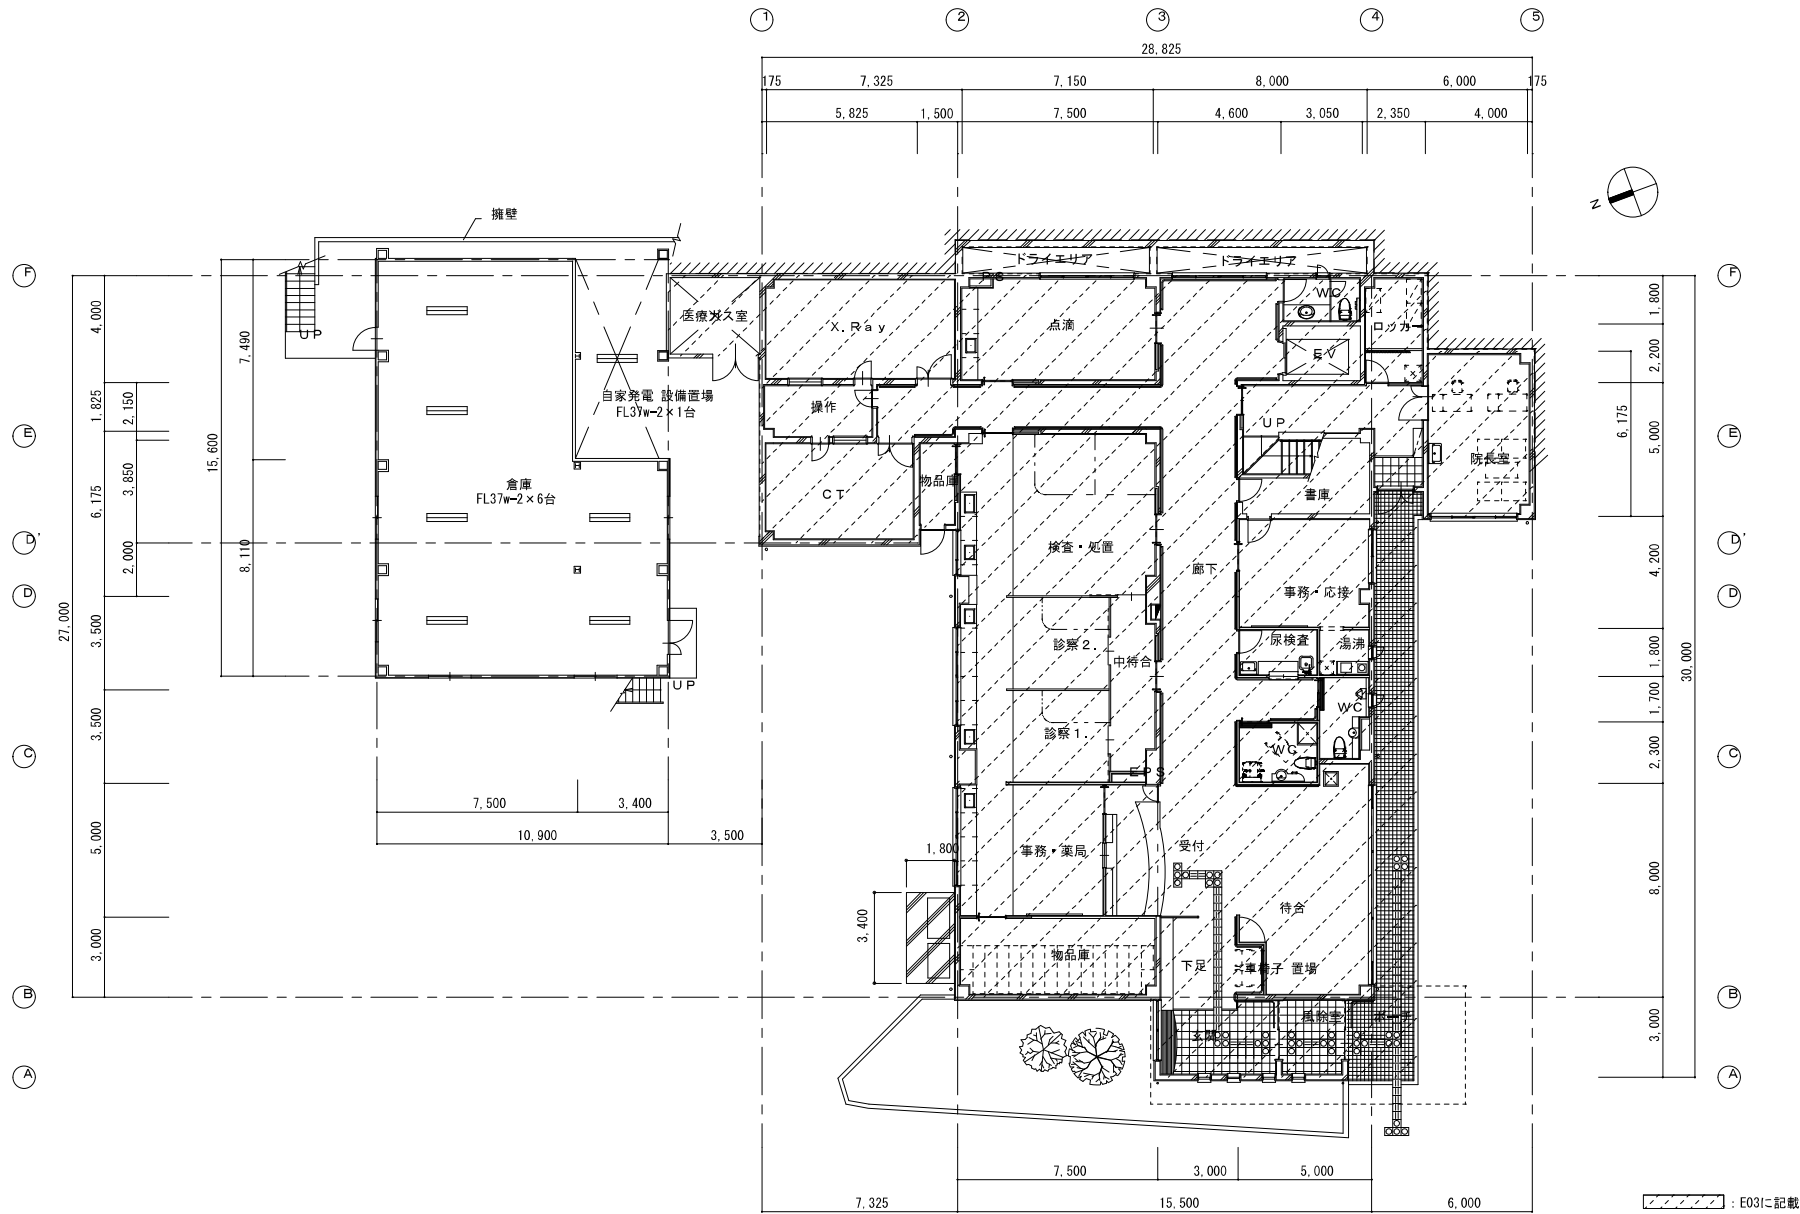


※記載の照明器具は現在ついている器具であり、更新の際は同等品とする。

TITLE	大山診療所LED化工事 設計業務委託	NAME	照明設備1階平面図	SCALE	A3 1/200	※ ※ ※ ※	 大山町役場 鳥取県西伯郡大山町御来屋328	CHECK	DRAWING	NO.	E-05
-------	-----------------------	------	-----------	-------	----------	------------------	--	-------	---------	-----	------

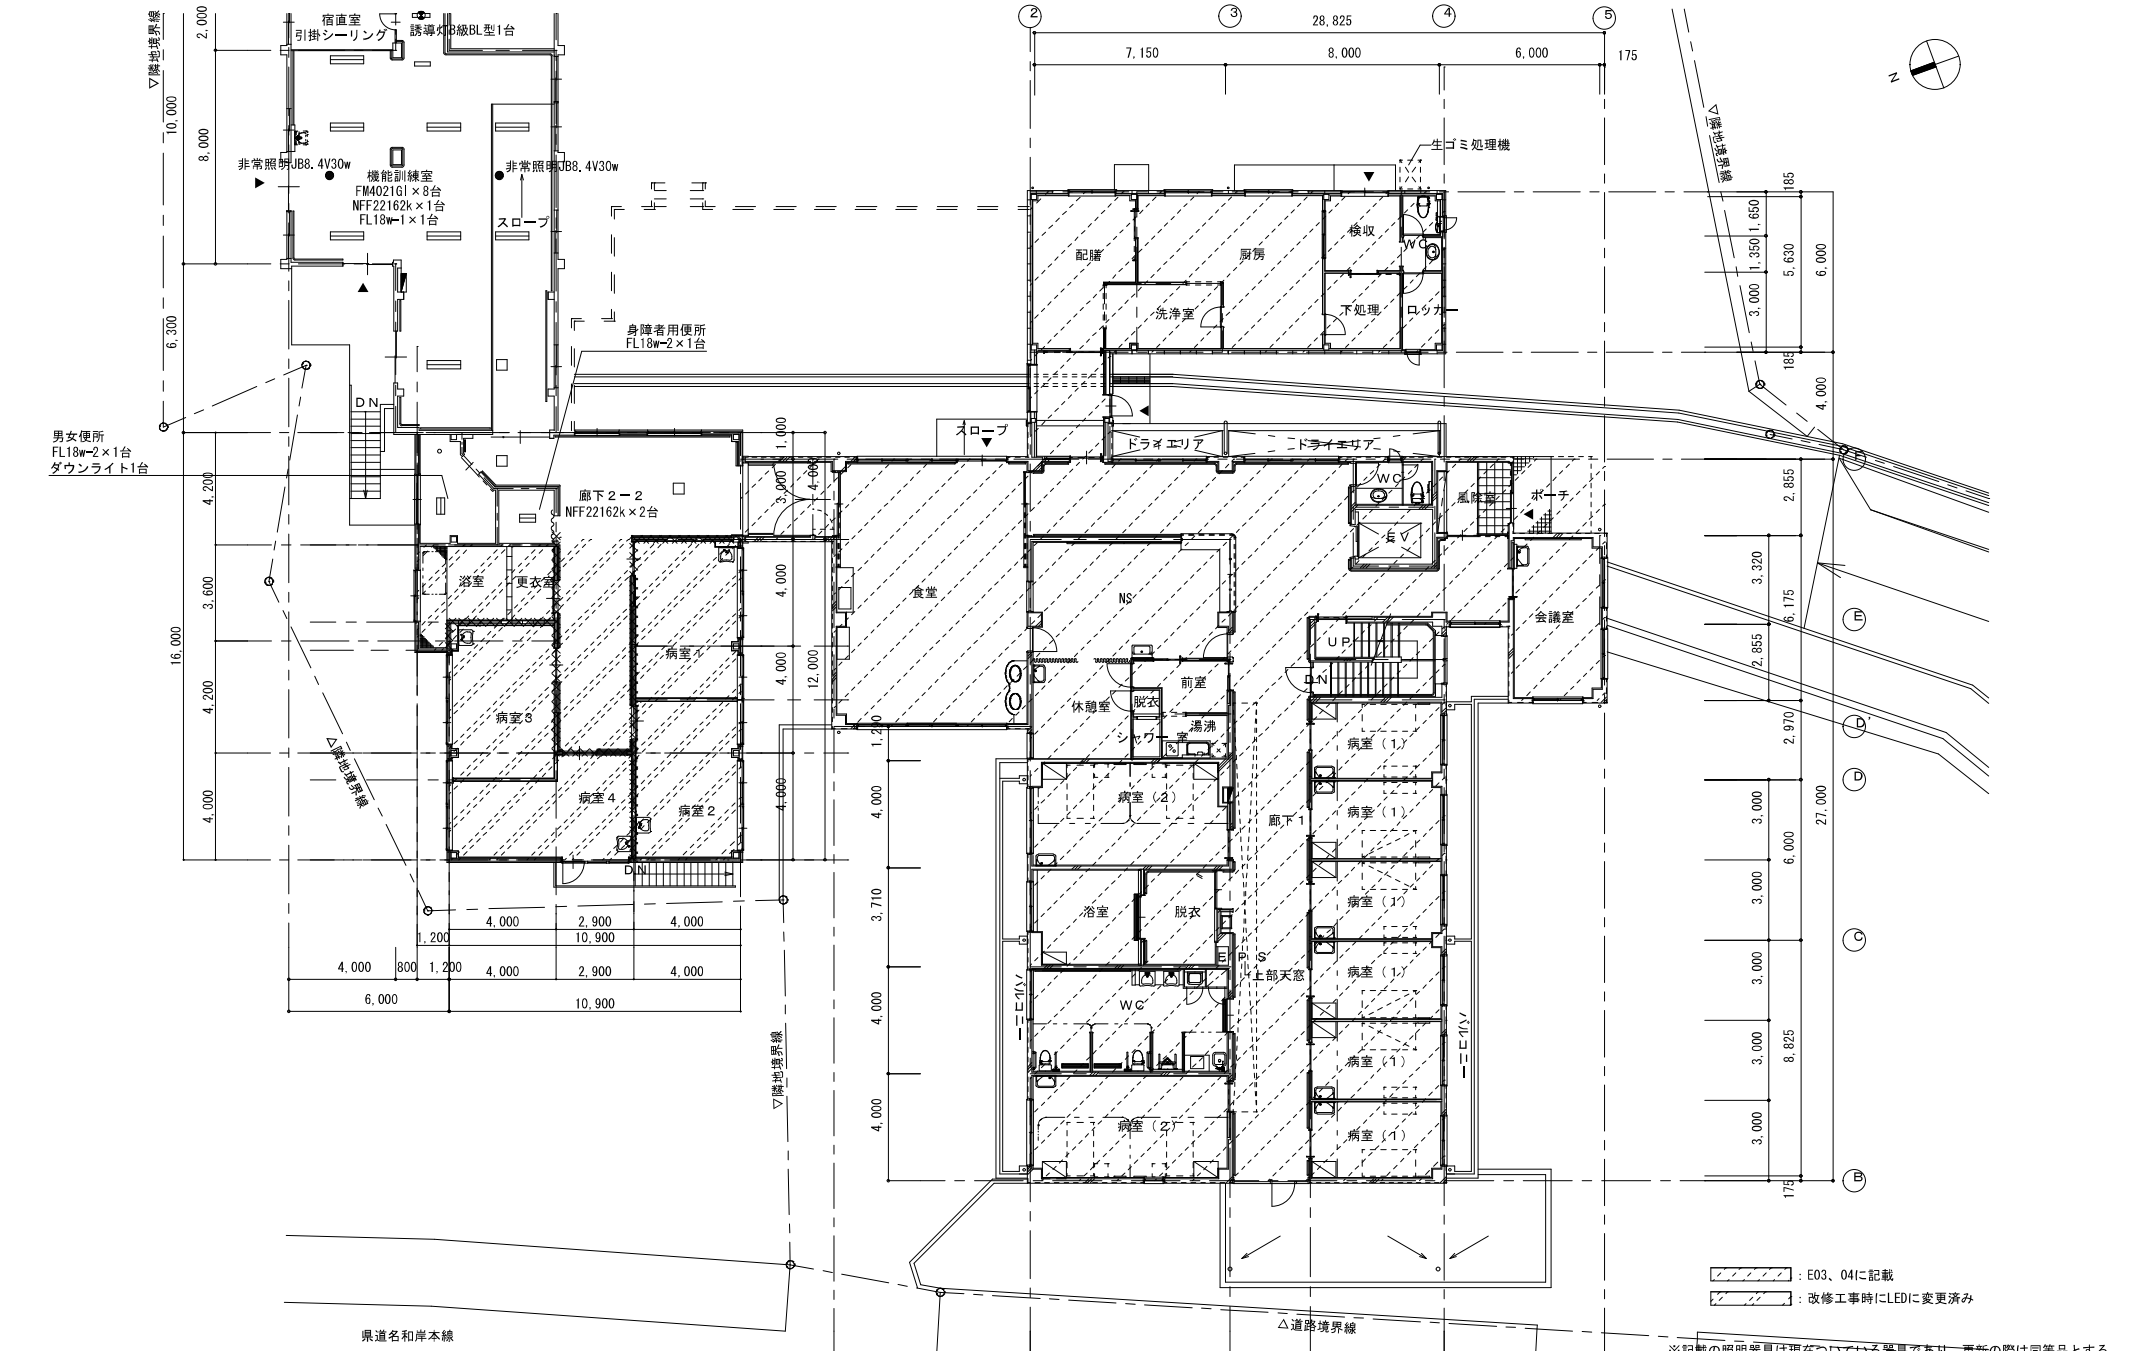

※記載の照明器具は現在ついている器具であり、更新の際は同等品とする。

TITLE	大山診療所LED化工事 設計業務委託	NAME 照明設備2階平面図その2A	SCALE 1/200	※ ※ ※ ※	 大山町役場 鳥取県西伯郡大山町御来屋328	CHECK	DRAWING	NO. E-06
-------	-----------------------	-----------------------	----------------	------------------	---	-------	---------	-------------

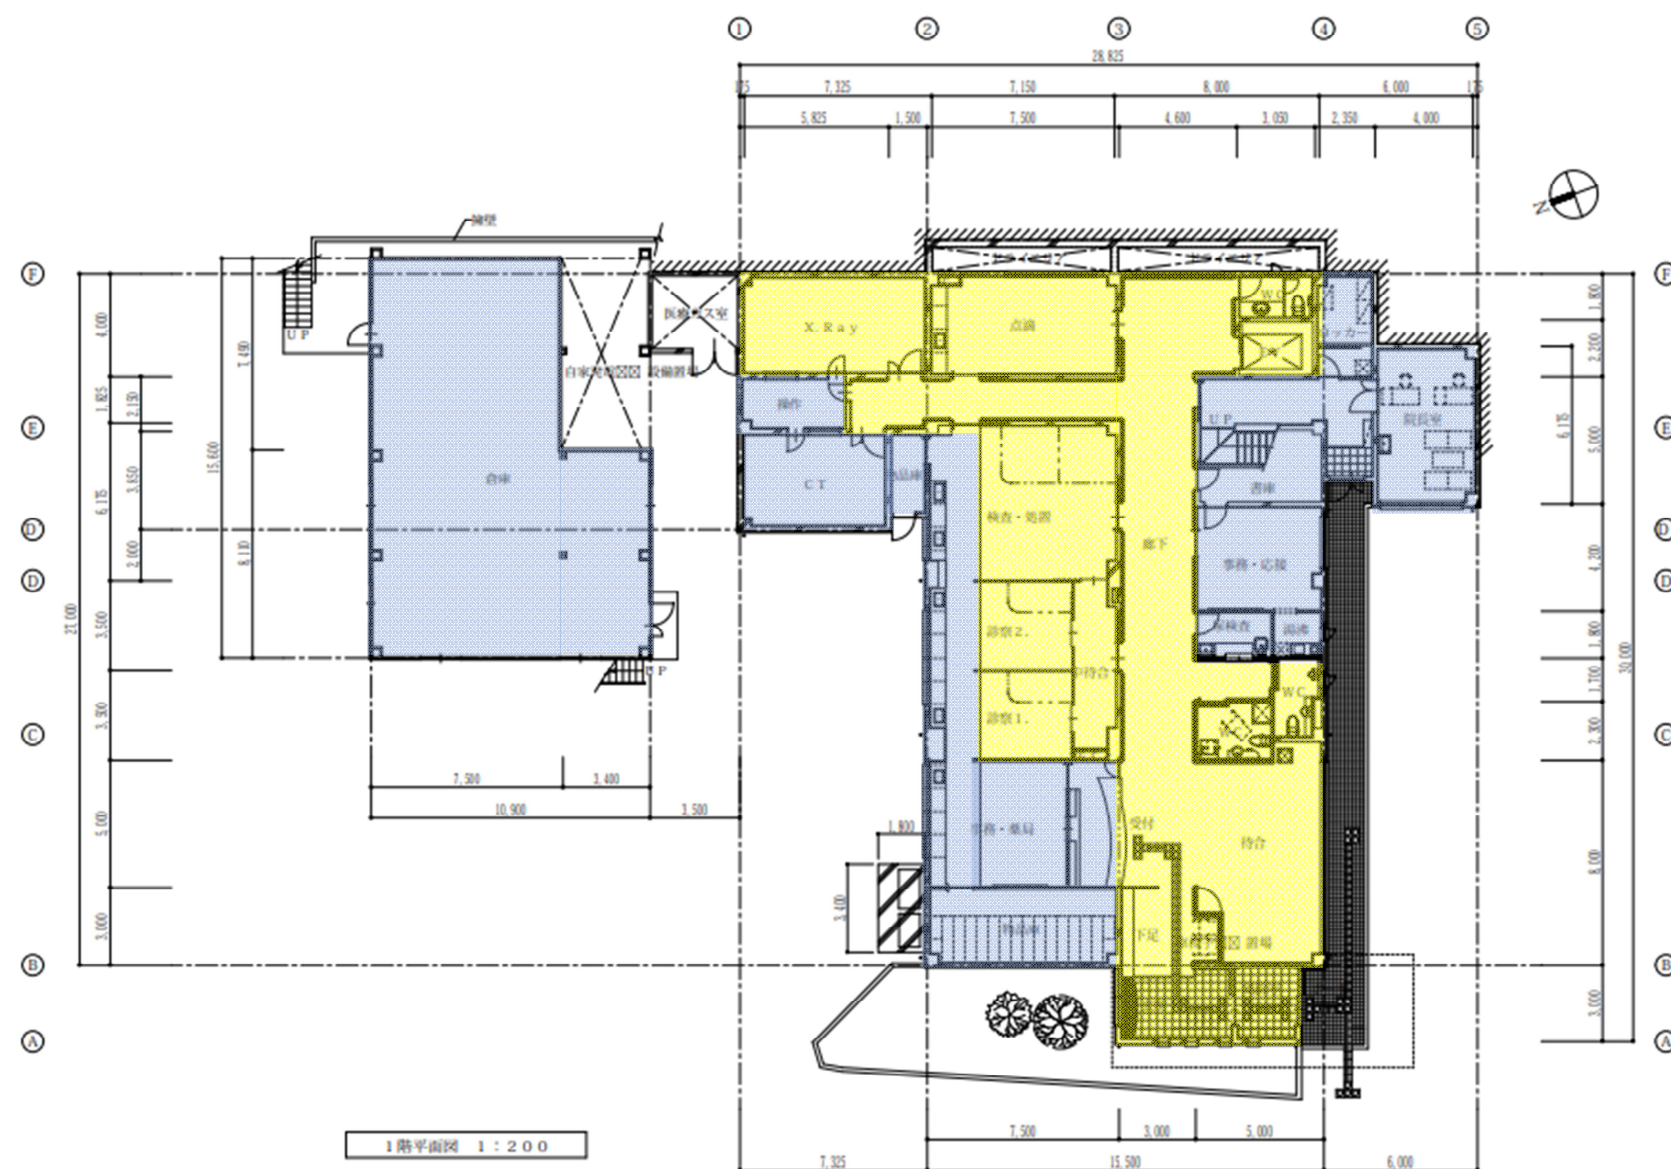

- 工事区画のうち補助対象区画
- 工事区画のうち補助対象外区画
- 工事区画外

		CHECK	DRAW	SCALE	TITLE	大山診療所照明 LED 化工事	TOTAL
				1:200	NAME	1 階平面図	No. A - **

