
令和 7 年度

工 事 設 計 書

工 事 名 旧押平児童館解体工事

工事場所 西伯郡大山町押平

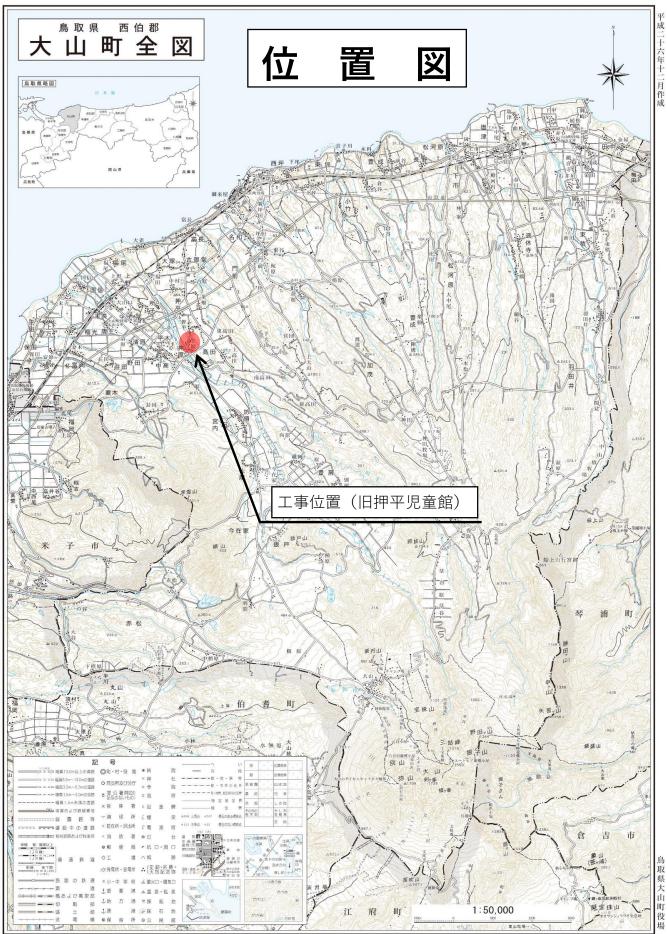



工事概要

1、 工 事 名 旧押平児童館解体工事

2、 工事場所 西伯郡大山町押平

3、 敷地面積 2733.00 ㎡

4、 建物概要 構造: 鉄骨造平屋建て

面積: 210.40㎡

5、 工事内容 旧押平児童館を解体する。

6、 共通仕様 1) 図面、特記仕様及び現場説明書に記載されていない事項は、すべて「国 土交通省大臣官房官庁営繕部監修、公共建築・電気設備・機械設備工 事標準仕様書(最新年度版) | による。

2) 工事の一部を第三者に請け負わせる場合は、出来る限り町内業者と契約すること。ただし、適切に施工できる町内業者がない特殊な工事等を請け負わせる場合は、この限りではない。

名	称	摘	要	数	量	単位	単	価	金	額	備	考
·					1.0	IS.						
A 直接工事費					1.0	式						
B 共通仮設費		積上げ分含む			1.0	式						
純工事費												
C 現場管理費		法定福利費含む			1.0	式						
- 70 W H 4-7						- V						
工事原価												
<u> </u>												
D 一般管理費					1.0	式						
					210							
工事価格												
—— J : IPM H												
E 消費税相当額	箱	10%			1.0	式						
	~	/ · ·			1.0							
総合計												

名	称	摘 要	数量	単位	単 価	金額	備考
• -	+ \ +- #						
A 直	<u> </u>						
1	建築工事	内訳別紙	1.0	式			
							₹ 4 + + bn /\ 7∧ /
===	+		ili At				発生材処分除く ()

名	称	摘	要	数	量	単位	単	価	金	額	備	考
1 建築工事												
① 直接仮設工事	-				1.0	式						
	- 事				1.0	<i>II</i>						
③ アスベスト隊	全 全				1.0	<i>11</i>						
④ 外構撤去工事					1.0	<i>11</i>						
						<i>''</i>						
⑤ 発生材処分・	運搬費				1.0	//						
											発生材象	処分除く
小計				, I. PT							()

名	称	摘 要	数量	単位	単 価	金	額	備	考
① 直接仮設工事									
外部足場		くさび緊結式 H10m以下	270.00	架㎡				コストP117	
垂直養生		防音型	270.00	架㎡				コストP123	
内部足場		脚立足場	210.40	m²				コストP117	
清掃・片付け		事務所程度想定	210.40	m²				コストP111	
小計									

	名 称	摘 要	数量	単位	単 価	金	額	備	考
2	建築物解体工事								
	鉄骨造建物上屋解体	鉄骨カッター主体	208.00	m²				コストP421	
	木造建物上屋解体	 住宅 手壊し機械併用 	2.40	m²				コストP421	
	内部造作解体	事務所程度想定	210.40	m²				コストP421	
	土間コンクリート解体	圧砕機・大型ブレーカー	210.40	m²				コストP421	
	鉄骨造建物基礎解体(増築部含	圧砕機・大型ブレーカー	21.86	m³				コストP421	
	ポーチ・テラス(増築部含む)解	圧砕機・大型ブレーカー	108.50	m²				コストP421	
	鉄筋切断		21.86	m³				見積り	
	電気・機械設備撤去		210.40	m²				見積り	
	フロン除去		1.00	台				見積り	
	整地	真砂土 H 0.2程度想定	36.47	m³				見積り	
	小計								

名	称	摘	要	数量	単位	単 価	金	額	備	考
	工 击									
③ アスベスト除去	<u> </u>									
給湯室壁、天井	材撤去	レベル3		13.50	m²				コストP469	
石綿除去処理		2重梱包		0.68	m³				 建設物価P511	
副資材消耗品費				1.00					見積り	
<u> </u>				1.00	工人				兄似り 	
小計										

名	称	摘	要	数	量	単位	単	価	金	額	備	考
④ 外構撤去工事												
花壇撤去		CBt100 2段積	木造基礎解体と同程	4	.34	m²					コストP421	
砂場撤去		コンクリートt0.14	木造基礎解体と同程度	8	.00	m²					コストP421	
トイレタンク指	效去	500L 清掃含む		2	.00	基					見積り	
小計												

	名 称	摘 要	数量	単位	単 価	金客	萬 備 考
5	発生材処分・運搬費						
	木屑類運搬	 4 t 車	16.45	m³			- 見積り
	小府欢连胍	71.	10.43	111			元恨 /
	がれき類運搬	4 t 車	2.19	m³			見積り
	コンクリート類運搬	4 t 車	21.86	m³			見積り
	廃プラスチック類運搬	4 t 車	10.00	m³			 見積り
	1) by the transfer of the tran		10.00				70 IX 7
	ガラス・陶器類運搬	4 t 車	1.13	m³			見積り
			0.07	3			
	ボード類運搬	4 t 車	2.07	m³			見積り
	混合廃棄物類運搬	 4 t 車	10.00	m³			 見積り
	成		10.00	- 111			JUR /
	石綿含有廃棄物運搬費	4 t 車	1.00	m³			見積り
			0.00	,			
	金属・アルミ類運搬	4 t 車	3.00	台			見積り
	木屑類処分費		9.05	t			 見積り
	11/11/11/2/2/2/3		0.00				参考見積り
	がれき類処分		3.24	t			(有)大成商事
							参考見積り
	コンクリート類処分		32.35	t			(有)大成商事
	廃プラスチック類処分	 畳含む	10.0	m³			参考見積り (有)大成商事
		<u> </u>	10.0	111			
	ガラス・陶器類処分		1.1	t			三光(株)
							参考見積り
	ボード類処分		2.07	m³			三光(株)

内訳書

名	称	摘	要	数量	単位	単 個	金	額	備	考
	/ B / A								参考見積り	
混合廃棄物類	<u>処分</u>			2.6	t				三光(株)	
石綿含有廃棄	物机公毒			1.00	m³				参考見積り 三光(株)	
	初处刀貝			1.00	111				<u> </u>	
鉄類処分				8.88	t				建設物価P794	
アルミ類処分				1540.00	kg				建設物価P797	
									発生材処分際	} <
小計									()

名	称	摘	要	数量	単位	単 価	金	額	備	考
	, 10/									
B 共通仮設費(積上	<u>- (ナ)</u>									
交通誘導員 B				25.00	人役				建設物価 P 885	
道路清掃		散水設備一式含む		2.00	ヶ月				見積り	
				2.00	- ケ月				兄恨り 	
各申請費				1.00	式				見積り	
 				1.00	式				 見積り	
				1.00						
				, I. Pr				_		


旧押平児童館解体工事

設 計 図 面

令和7年度

工事仕様書

- 1. 工事名称 旧押平児童館解体工事
- 2. 工事場所 大山町高田
- 3. 工事概要 旧押平児童館を解体する。
- 4. 共通仕様 図面記載のない事項については国土交通省大臣官房官庁営繕部監修の最新版公共建築工事標準 仕様書(建築工事、設備工事及び電気工事編)、改修工事については最新版の公共建築改修工事 標準仕様書(建築工事、設備工事及び電気工事編)による。
- 5. 特記仕様 1) 工事の一部を第三者に請け負わせる場合は出来る限り町内業者と契約すること。ただし、適切に施工できる町内業者がいない特殊な工事等を請け負わせる場合は、この限りではない。
 - 2) 工事の施工に先立ち、実施工程表、施工計画書、施工図等を提出し監督員の承諾を得ること。
 - 3) 施工時期については監督員と協議し、近隣住民に説明の上決定とする。
 - 4) 近隣住民の安全を優先し工事を行うこと。
 - 5) 騒音、振動、粉塵に注意しながら工事を行うこと。
 - 6) 給水・電気引込は残すこと。(位置は監督員と協議の上、最終決定とする。)
 - 7) 部落放送配線については電柱を建柱の上配線すること。(位置は監督員と協議の上最終決定とする。)
 - 8) 工事車両の出入口については配置図記載位置を想定してるが、協議によって最終決定とする。

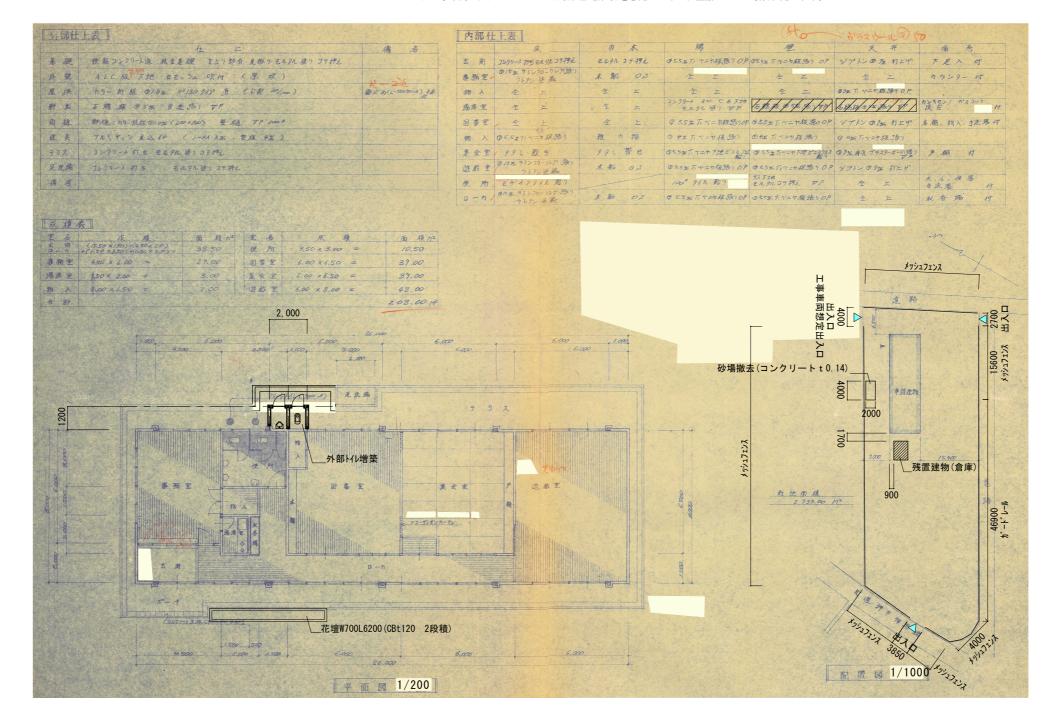

//////アスベスト含有材を示す。

TITLE

旧押平児童館解体工事

NAME


配置・仕上げ・平面図 A3 1/200

SCALE



CHECK DRAWING NO.

A - 01

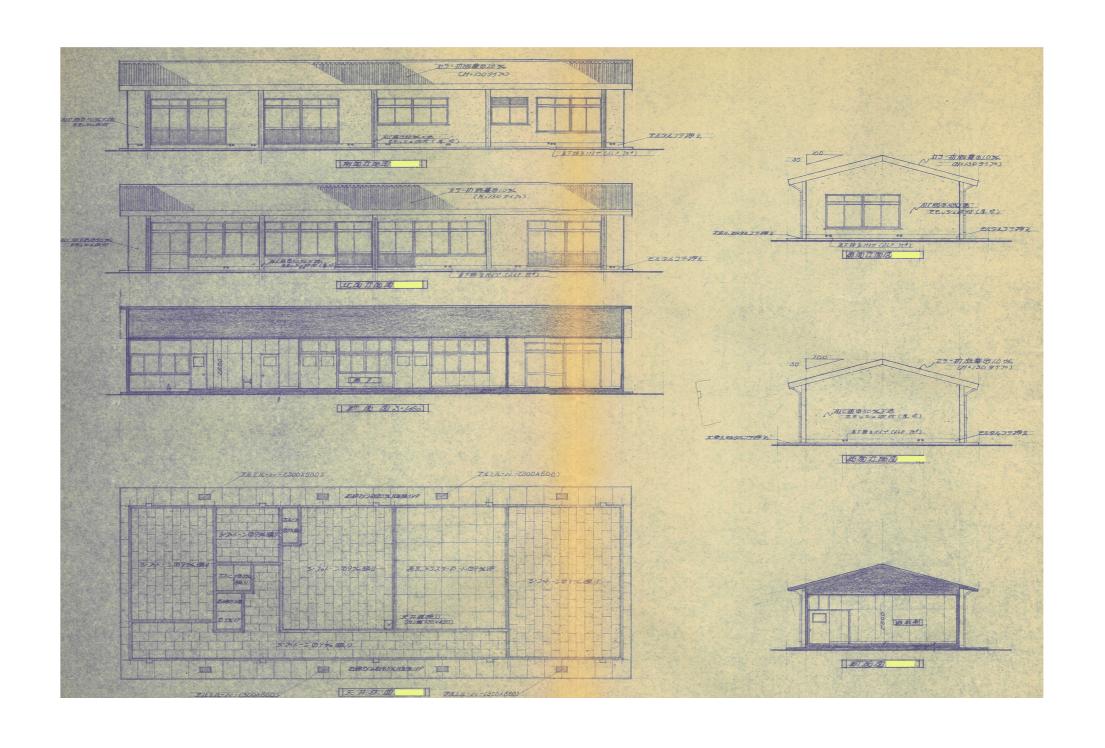

TITLE

旧押平児童館解体工事


NAME 立面・断面・天井伏図 A3 1/200


SCALE




CHECK DRAWING NO.


A - 02

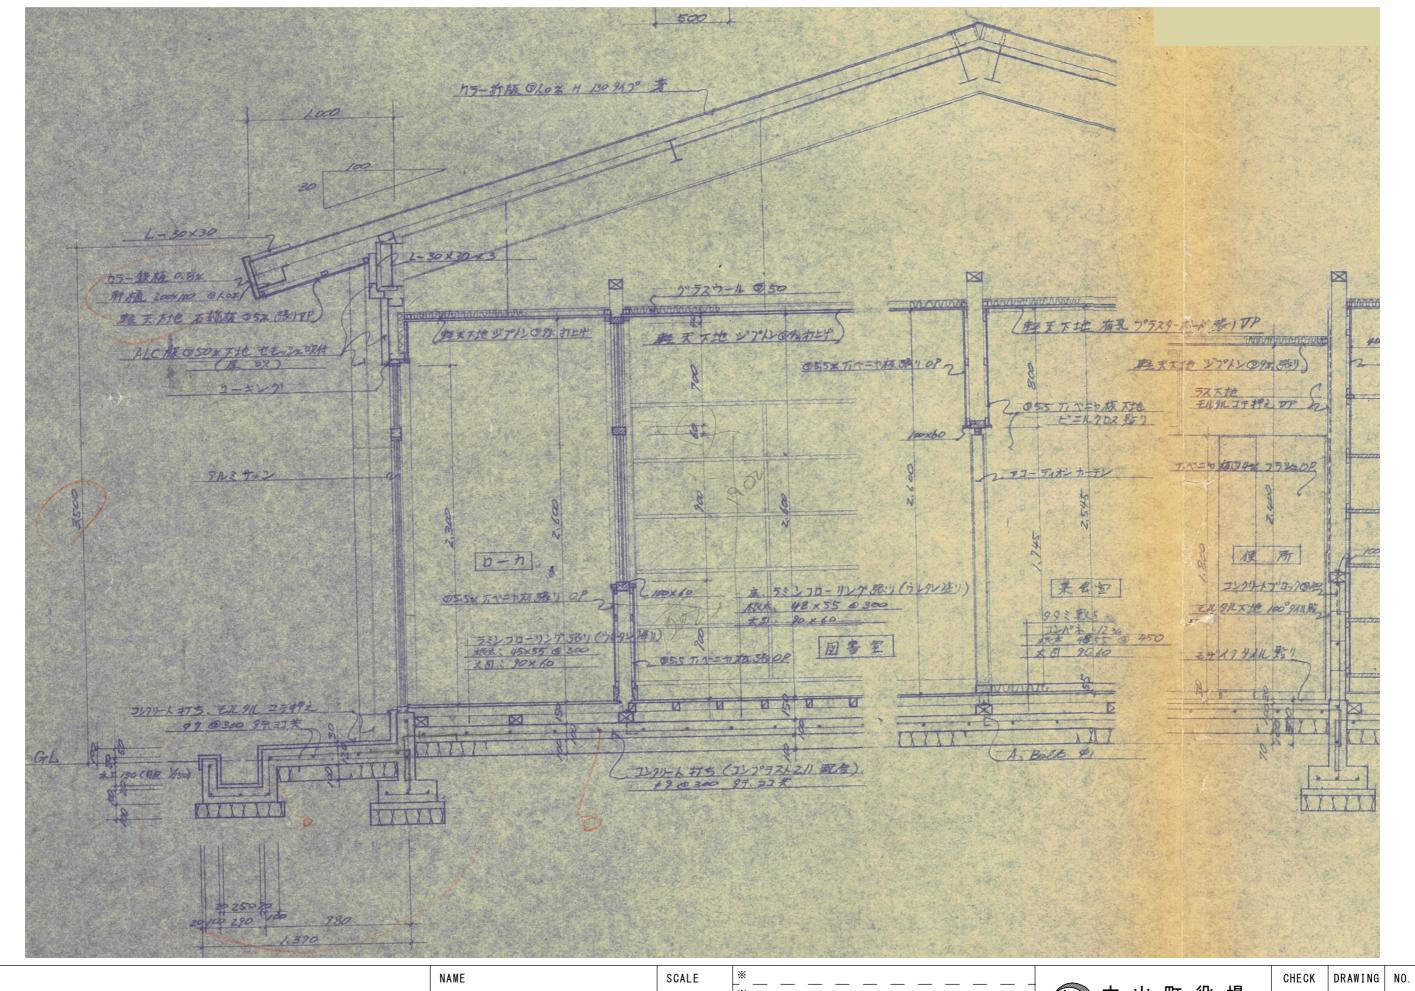

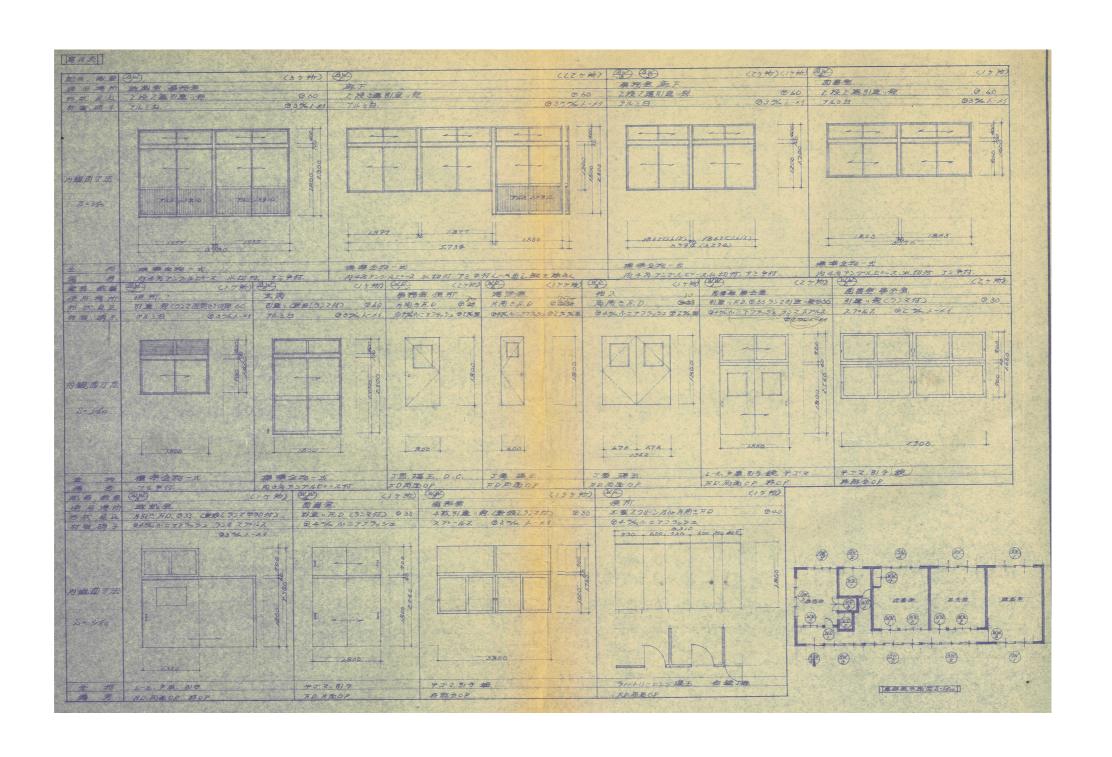

旧押平児童館解体工事	NAME 建具表	SCALE * CH A3 1/100 *	ECK DRAWI	NO. A-04

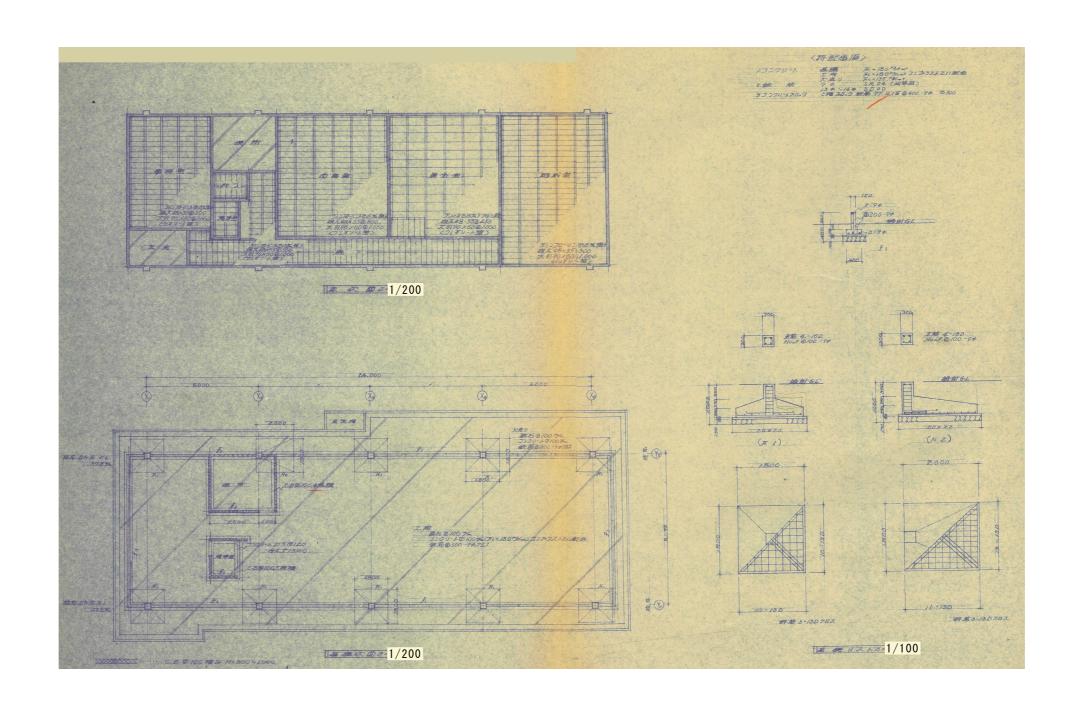

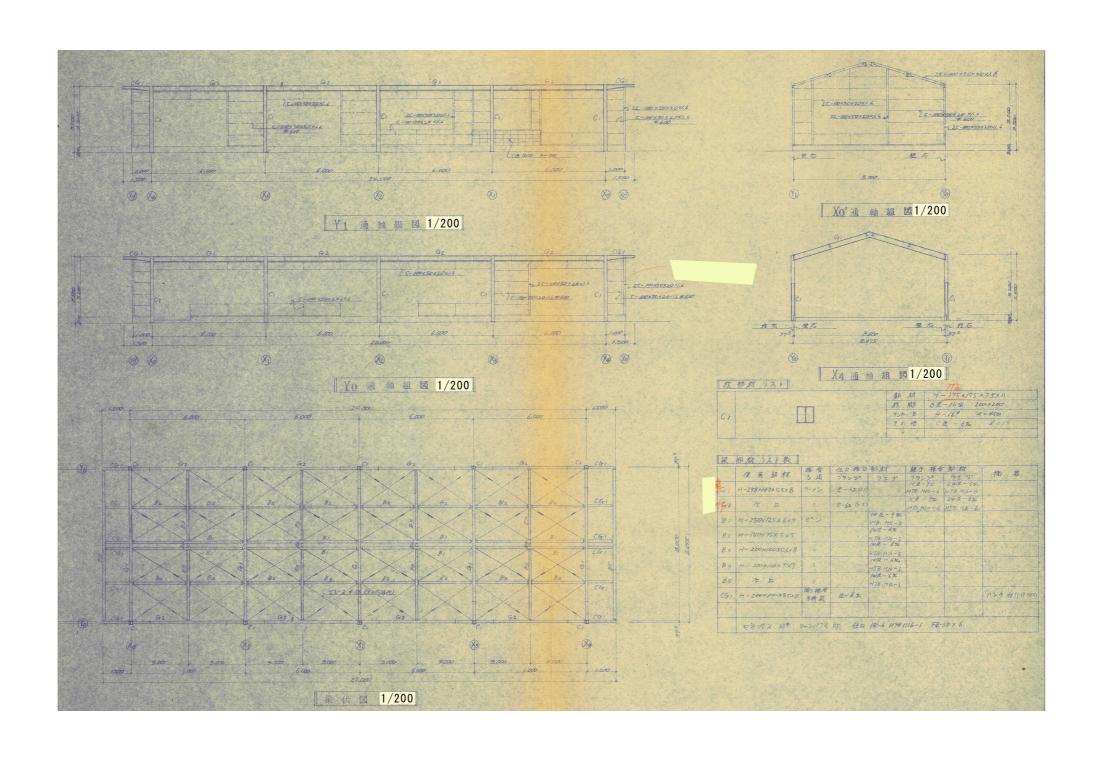

| TITLE | NAME | SCALE | * _ _ _ _ _ _ _ _ _ _ _ _ | 大山町役場 | ME | A3 1/200 | * _ _ _ _ _ _ _ _ _ _ | A3 1/200 | A - 06

